



Zbrojenie dolne płyty P-1

skala 1:12,5

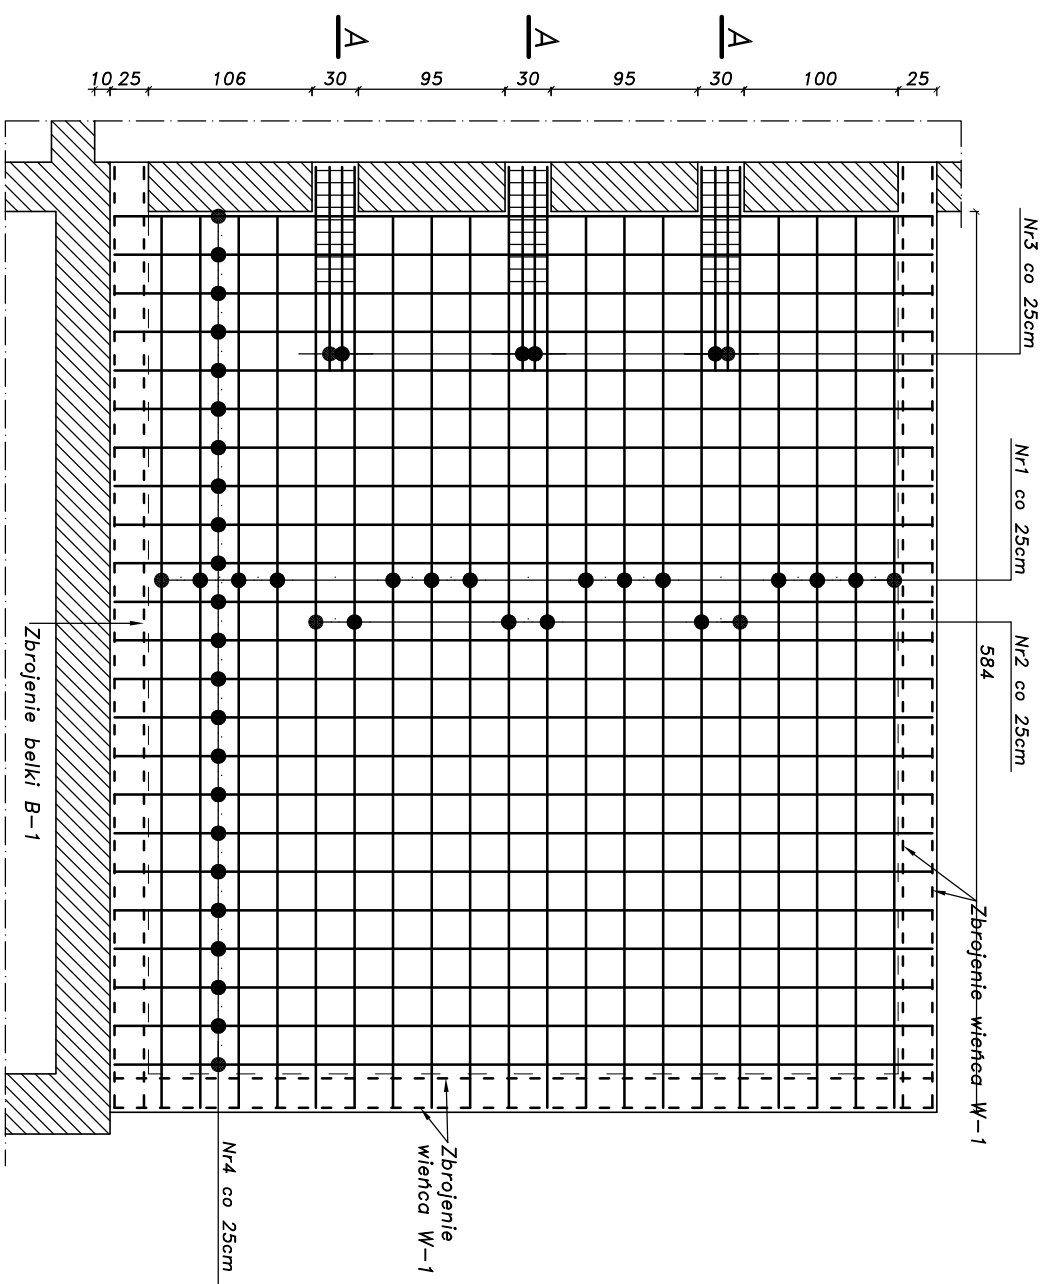

Zbrojenie górne płyty P-1


skala 1:12,5

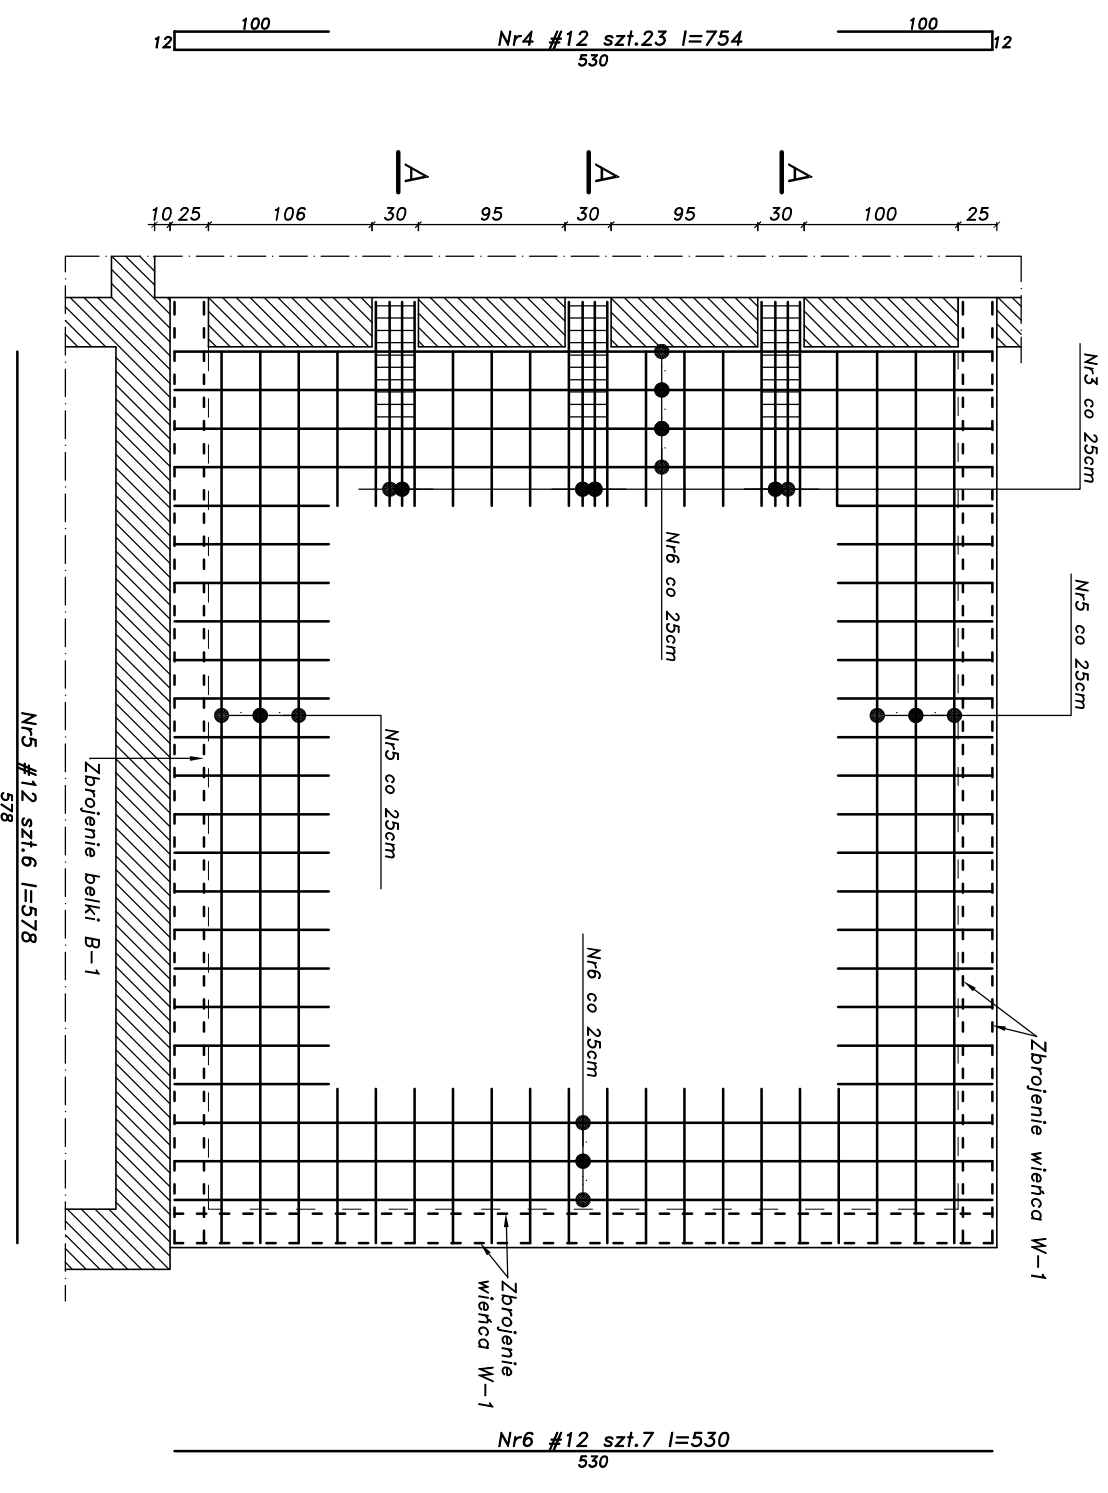

Beton C20/25
Stal ϕ - A-0
Stal # - A-III
otulina c=25mm




Przekrój A

skala 1:20

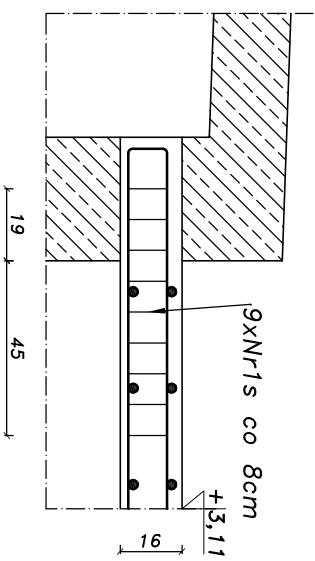


Wieniec W-1

skala 1:20
l=11,10m

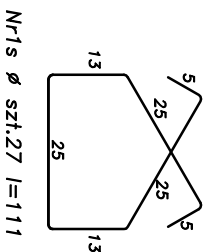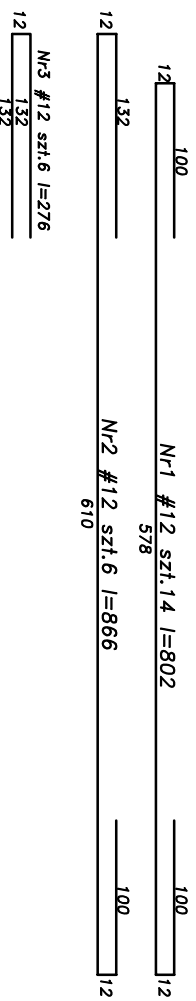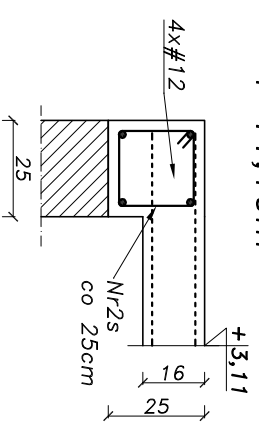

Nr1s ϕ szt.27 l=1111

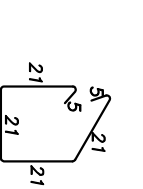

Nr2s ϕ 6 szt.45 l=940,0

UWAGI:

1. Rozpatrywać łącznie z projektami branżowymi
2. Należy sprawdzić długości zakładów prętów zbrojeniowych wynoszących 40d.
3. Wszystkie roboty prowadzić zgodnie ze sztuką budowlaną oraz pod nadzorem osób uprawnionych.

Niniejszy rysunek jest własnością firmy FRAKTAL i nie może być bez pisemnej zgody kopionym, powielony oraz udostępniany osobie trzeciej do jakichkolwiek innych celów niż opisane w umowie

Fraktal USŁUGI PROJEKTOWE I WYKONAWCZE
WIESŁAW MARCHINIAK
ul. Mazowiecka 26D/4 78-100 Kolobrzeg
tel. 0902749065 email ulp@fraktal.eu

adres **Świecie Kolobrzесьkie 18**,
78-123 Siemysł działka nr. 111

nazwa inwestycji **ROZBUDOWA I PRZEBUDOWA BUDYNKU OSP**

projektant mgr inż. Wiesław Marchiniak
nr upr. ZAP/0013/P00K/09

nazwa rys. **Płyta P-1**

skala **1:50**

nr rys. **K-3**

KONSTRUKCJA BUDOWLANY