


# KARTA REJESTRACYJNA MAPY DO CELÓW PROJEKTOWYCH

OBRĘB: BIAŁOKURY dz.nr 162 - zakres gmina: SIEMYŚL powiat: kołobrzeski województwo: zachodniopomorskie SKALA: 1:500 Układ współrzędnych: "2000" Poziom odniesienia wysokości: Kronsztadt Kierownik roboty:		"GEODEX" SPÓŁKA Z O.O. ul. Plac Wolności 8/1 78-400 Szczecinek tel.(0-94)37-434-65, fax 37-491-03 NIP 673-000-76-38, REGON 003800528													
Mapę do celów projektowych sporządzono przy wykorzystaniu : 1. Mapy zasadniczej w skali: 1:500, sekcje: 5.213.25.12.3.3		Wykonano w ramach roboty geodezyjnej: KERG 062-94/2012													
2. Danych branżowych części uzbrojenia podziemnego 3. Pomiaru zieleni wysokiej i pomników przyrody oraz pomiaru innych obiektów wskazanych przez projektanta. 4. Opracowanych geodezyjnie elementów planu zagospodarowania przestrzennego (linie regulacyjne, osie ulic)		W zakresie opracowania znajdują się punkty osnowy geodezyjnej nr: BRAK  Podlegające ochronie na podst. art. 15, art. 48 ust.1 pkt. 3 ustawy Prawo geodezyjne i kartograficzne  Granice działek i użytków gruntowych wniesiono na podstawie numerycznej mapy ewidencyjnej. Stan prawny przebiegu granic do czasu ich geodezyjnego ustalenia w terenie może być różny z przedstawionym.													
Na mapie do celów projektowych wykazano następujące uzgodnione przez ZUDP projekty sieci uzbrojenia terenu: BRAK		W trakcie opracowania nie wykonano ustalenia obciążeń służebności gruntowych. &80 pkt.5 Rozporządzenia													
Metoda sporządzania mapy: cyfrowa		Identyfikator:													
Informacje dotyczące nośnika oraz zawartości nośnika z danymi cyfrowymi 1. Typ nośnika : CD															
<table border="1"> <thead> <tr> <th>Nazwa pliku</th> <th>Wielkość</th> <th>Data utworzenia</th> </tr> </thead> <tbody> <tr> <td>062-94-2012 BIAŁOKURY.dxf</td> <td>KB</td> <td>18.05.2012</td> </tr> <tr> <td> </td> <td> </td> <td> </td> </tr> <tr> <td> </td> <td> </td> <td> </td> </tr> </tbody> </table>		Nazwa pliku	Wielkość	Data utworzenia	062-94-2012 BIAŁOKURY.dxf	KB	18.05.2012								
Nazwa pliku	Wielkość	Data utworzenia													
062-94-2012 BIAŁOKURY.dxf	KB	18.05.2012													
Informacje dodatkowe: 1. Zakres pomiaru. 2. Redakcja znaków zgodna z instrukcją techniczną K-1 (Podstawowa Mapa Kraju z 1998 r). 3. Mapa nadaje się do celów projektowych w zakresie pomiaru. 4. Stopień kartometryczności mapy do celów projektowych jest zgodny z przepisami instrukcji technicznej K-1 (Podstawowa Mapa Kraju z 1998 r). 5. Wszystkie trwałe obiekty budowlane podlegają wytyczeniu przez jednostkę wykonawstwa geodezyjnego 6. Nie wyklucza się istnienia w terenie również uzbrojenia, o którym brak było informacji branżowych i nie zostało odnalezionego w czasie inwentaryzacji geodezyjnej Uzbrojenie podziemne opracowano na podstawie: 1. Danych branżowych - z literą B 2. Pośredniego ustalenia przebiegu aparaturą elektromagnetyczną - z literą A 3. Bezpośrednich pomiarów powykonawczych - bez litery W związku z tym w częściach 1 i 2 nie gwarantuje się kompletności, a dokładność położenia uzbrojenia może być niższa od dokładności kartometrycznej mapy. Aktualność mapy do celów projektowych na dzień: 18.05.2012 rok															
Reprodukowanie, rozpowszechnianie i rozprowadzanie niniejszego dokumentu wymaga zezwolenia, o którym mowa w art. 18 ustawy z dnia 17 maja 1989 r. - Prawo Geodezyjne i Kartograficzne (Dz. U. Nr 30, poz. 163 z późniejszymi zmianami).															

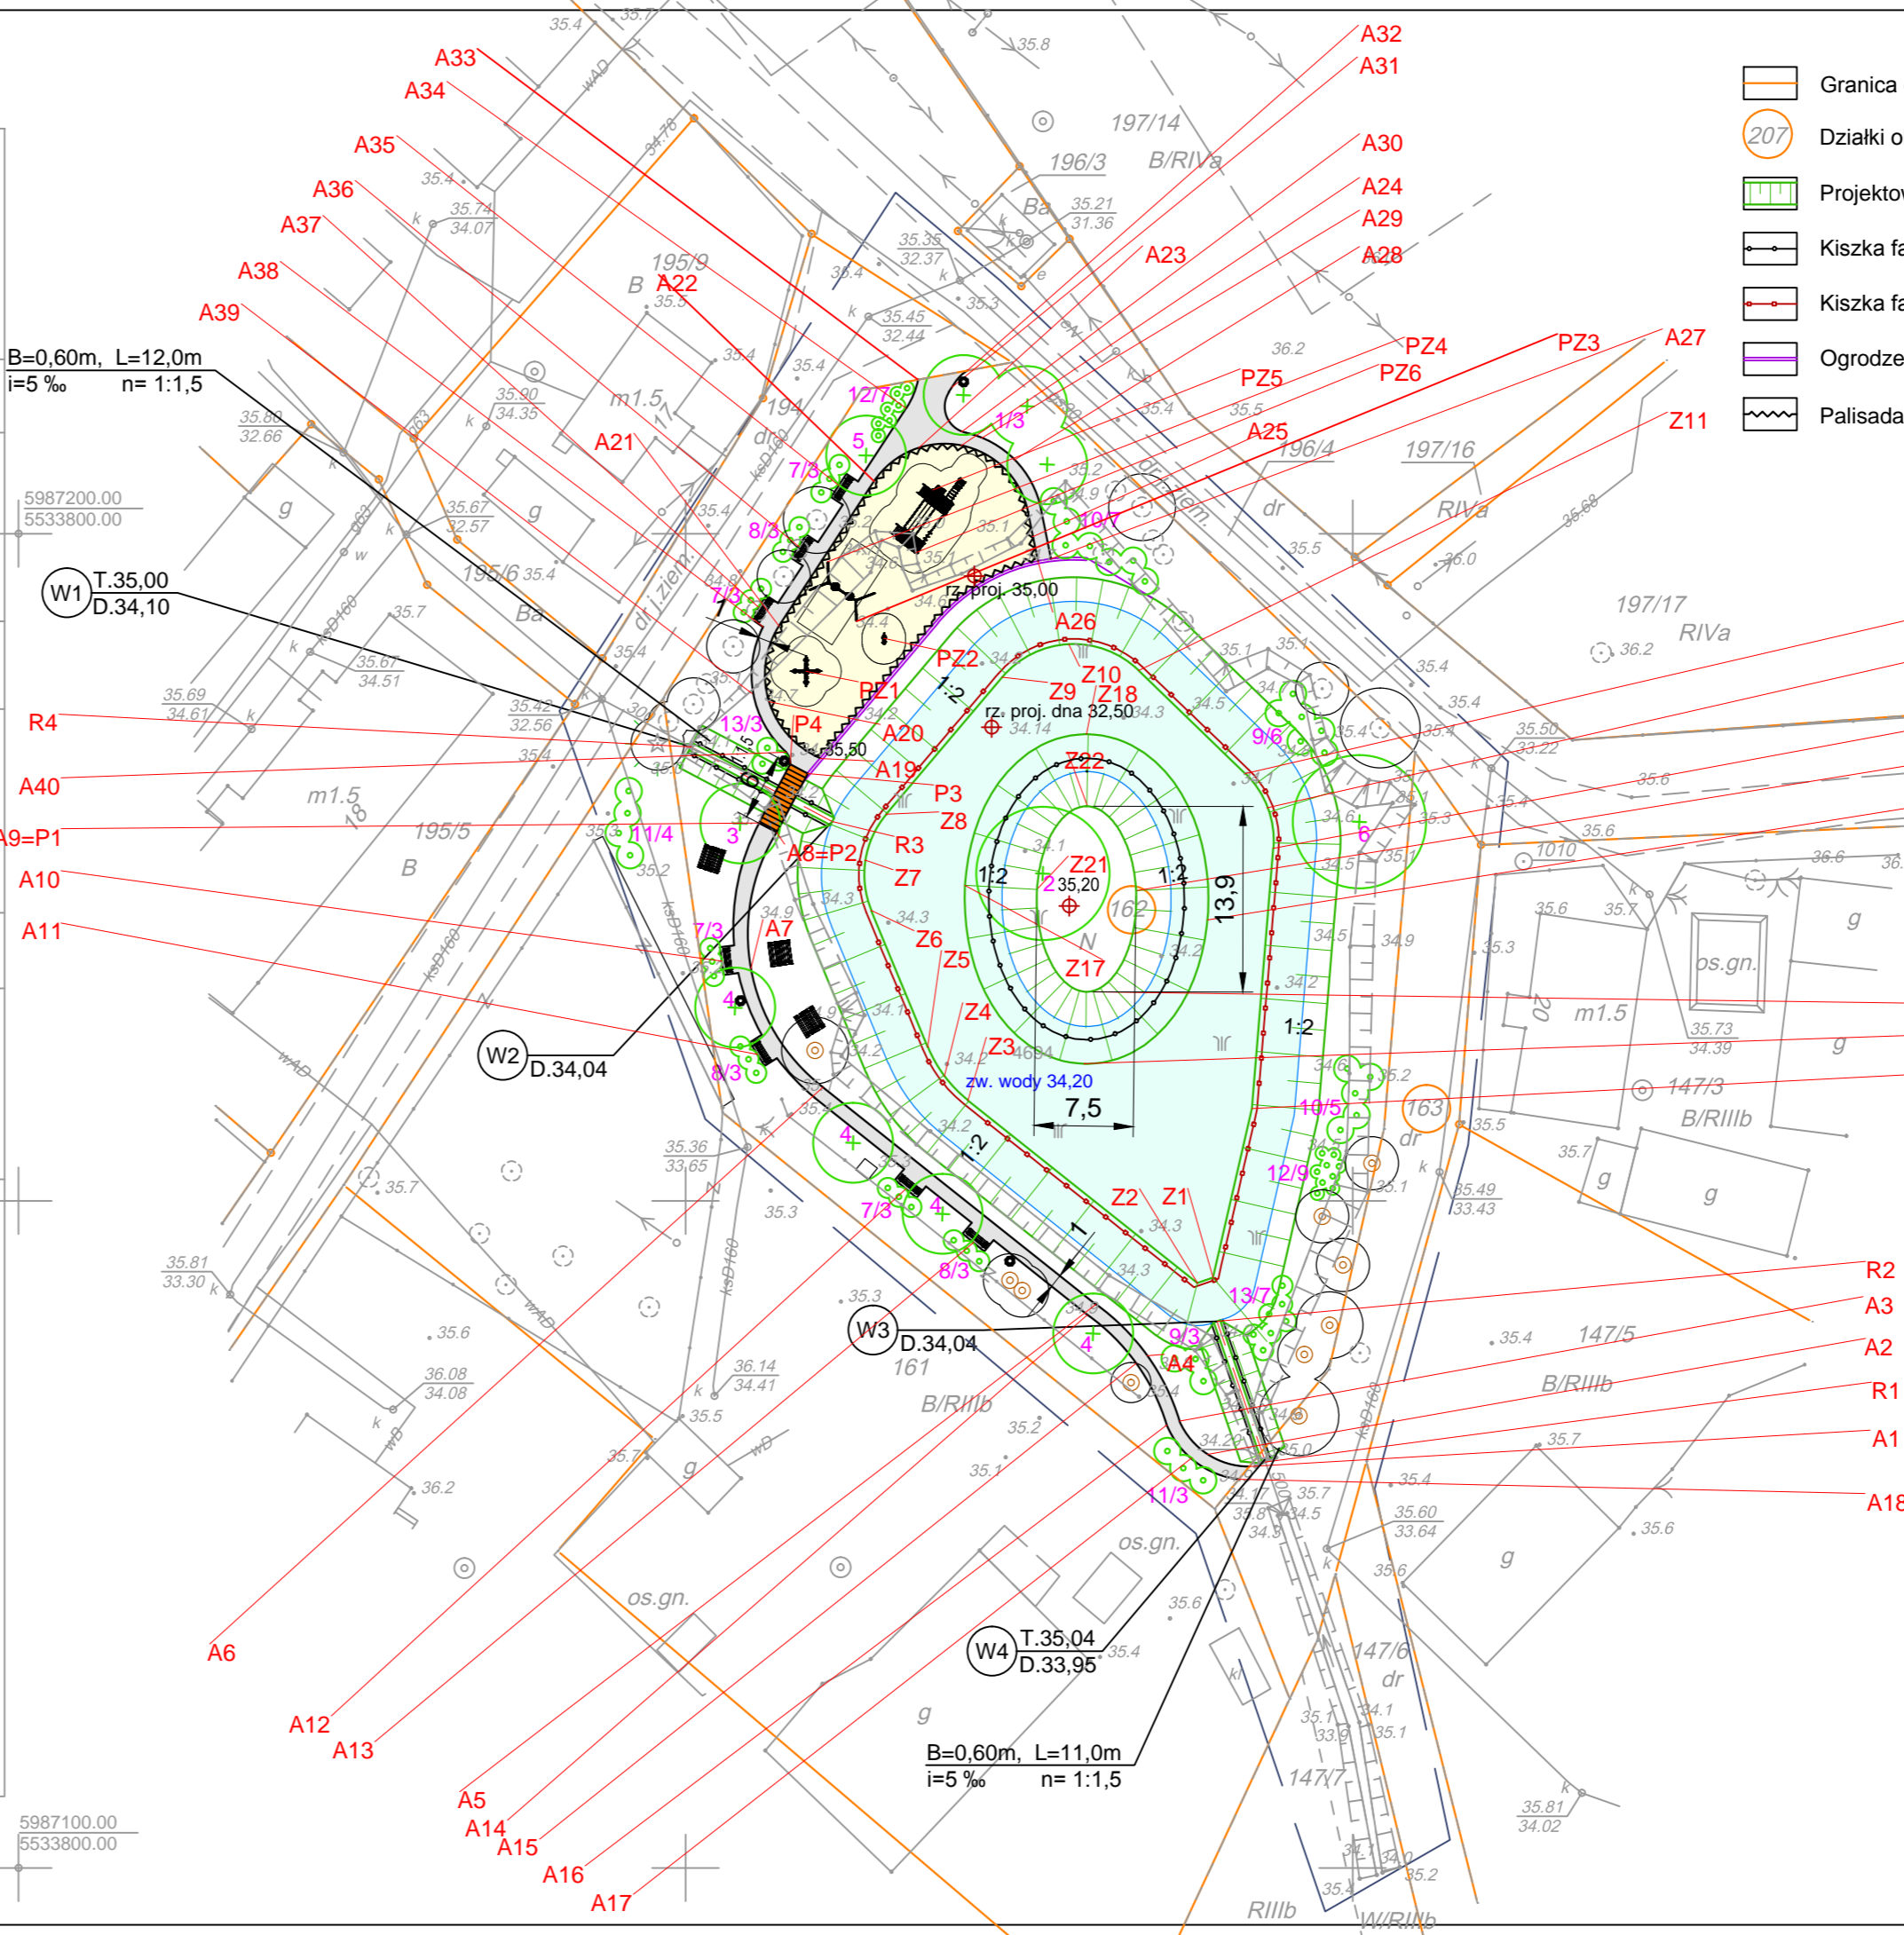

### LEGENDA

	Granica działek		Projektowana kładka
	Działki objęte inwestycją		Linia zwierciadła wody
	Projektowana skarpa		Projektowane ciągi komunikacyjne
	Kiszka faszynowa pojedyncza		Projektowany plac zabaw
	Kiszka faszynowa potrójna		Projektowany ławo-stół
	Ogrodzenie panelowe		Projektowana ławka
	Palisada drewniana		Projektowany śmietnik

**A1** Współrzędne alejek  
**PZ1** Współrzędne placu zabaw  
**Z1** Współrzędne zbiornika  
**R1** Współrzędne rowu  
**P1** Współrzędne pomostu

**Projektowane nasadzenia:**

Drzewo liściaste  
 Krzew liściasty  
**2 / 1** Numer porządkowy/liczba sztuk

**Inwentaryzacja dendrologiczna:**

Istniejące zainwentaryzowane drzewo

inwestor:		GMINA SIEMYŚL ul. Kołobrzeska 14, 78 - 123 Siemysł	
nazwa przedsięwzięcia: <b>Rekultywacja i renaturyzacja oraz utrzymanie zbiornika wodnego w miejscowości Białokury</b>			
branża: MELIORACYJNA / HYDROTECHNICZNA			
projektant:	mgr inż. JANUSZ MYŚLEWSKI	ZAP/0014/POOK/09	specjalność: konstrukcyjno-budowlana
opracowujący:	mgr inż. PIOTR BALIŃSKI	-	-
opracowujący:	mgr inż. PAWEŁ BLAZER	-	-
<b>Plan zagospodarowania terenu</b>			
nr umowy: 18/2012		skala rysunku: <b>1:500</b>	
stadium: PROJEKT BUDOWLANO - WYKONAWCZY		rysunek nr: <b>2</b>	
data: CZERWIEC 2012r.		Piotr Baliński PROJEKT; Darskowo 7c; 78-520 Złocieniec; tel. +48 608 378 751 adres korespondencyjny: ul.Gen. J.H.Dąbrowskiego 28-31 70-100 Szczecin	