


MIEJSCOWY PLAN ZAGOSPODAROWANIA PRZESTRZENNEGO DLA LOKALIZACJI ELEKTROWNI WIATROWYCH W OBRĘBACH GEODEZYJNYCH SIEMYŚL, TRZYNIK, UNIERADZ, KĘDRZYNO w gminie SIEMYŚL

teren 3

SKALA 1:2000

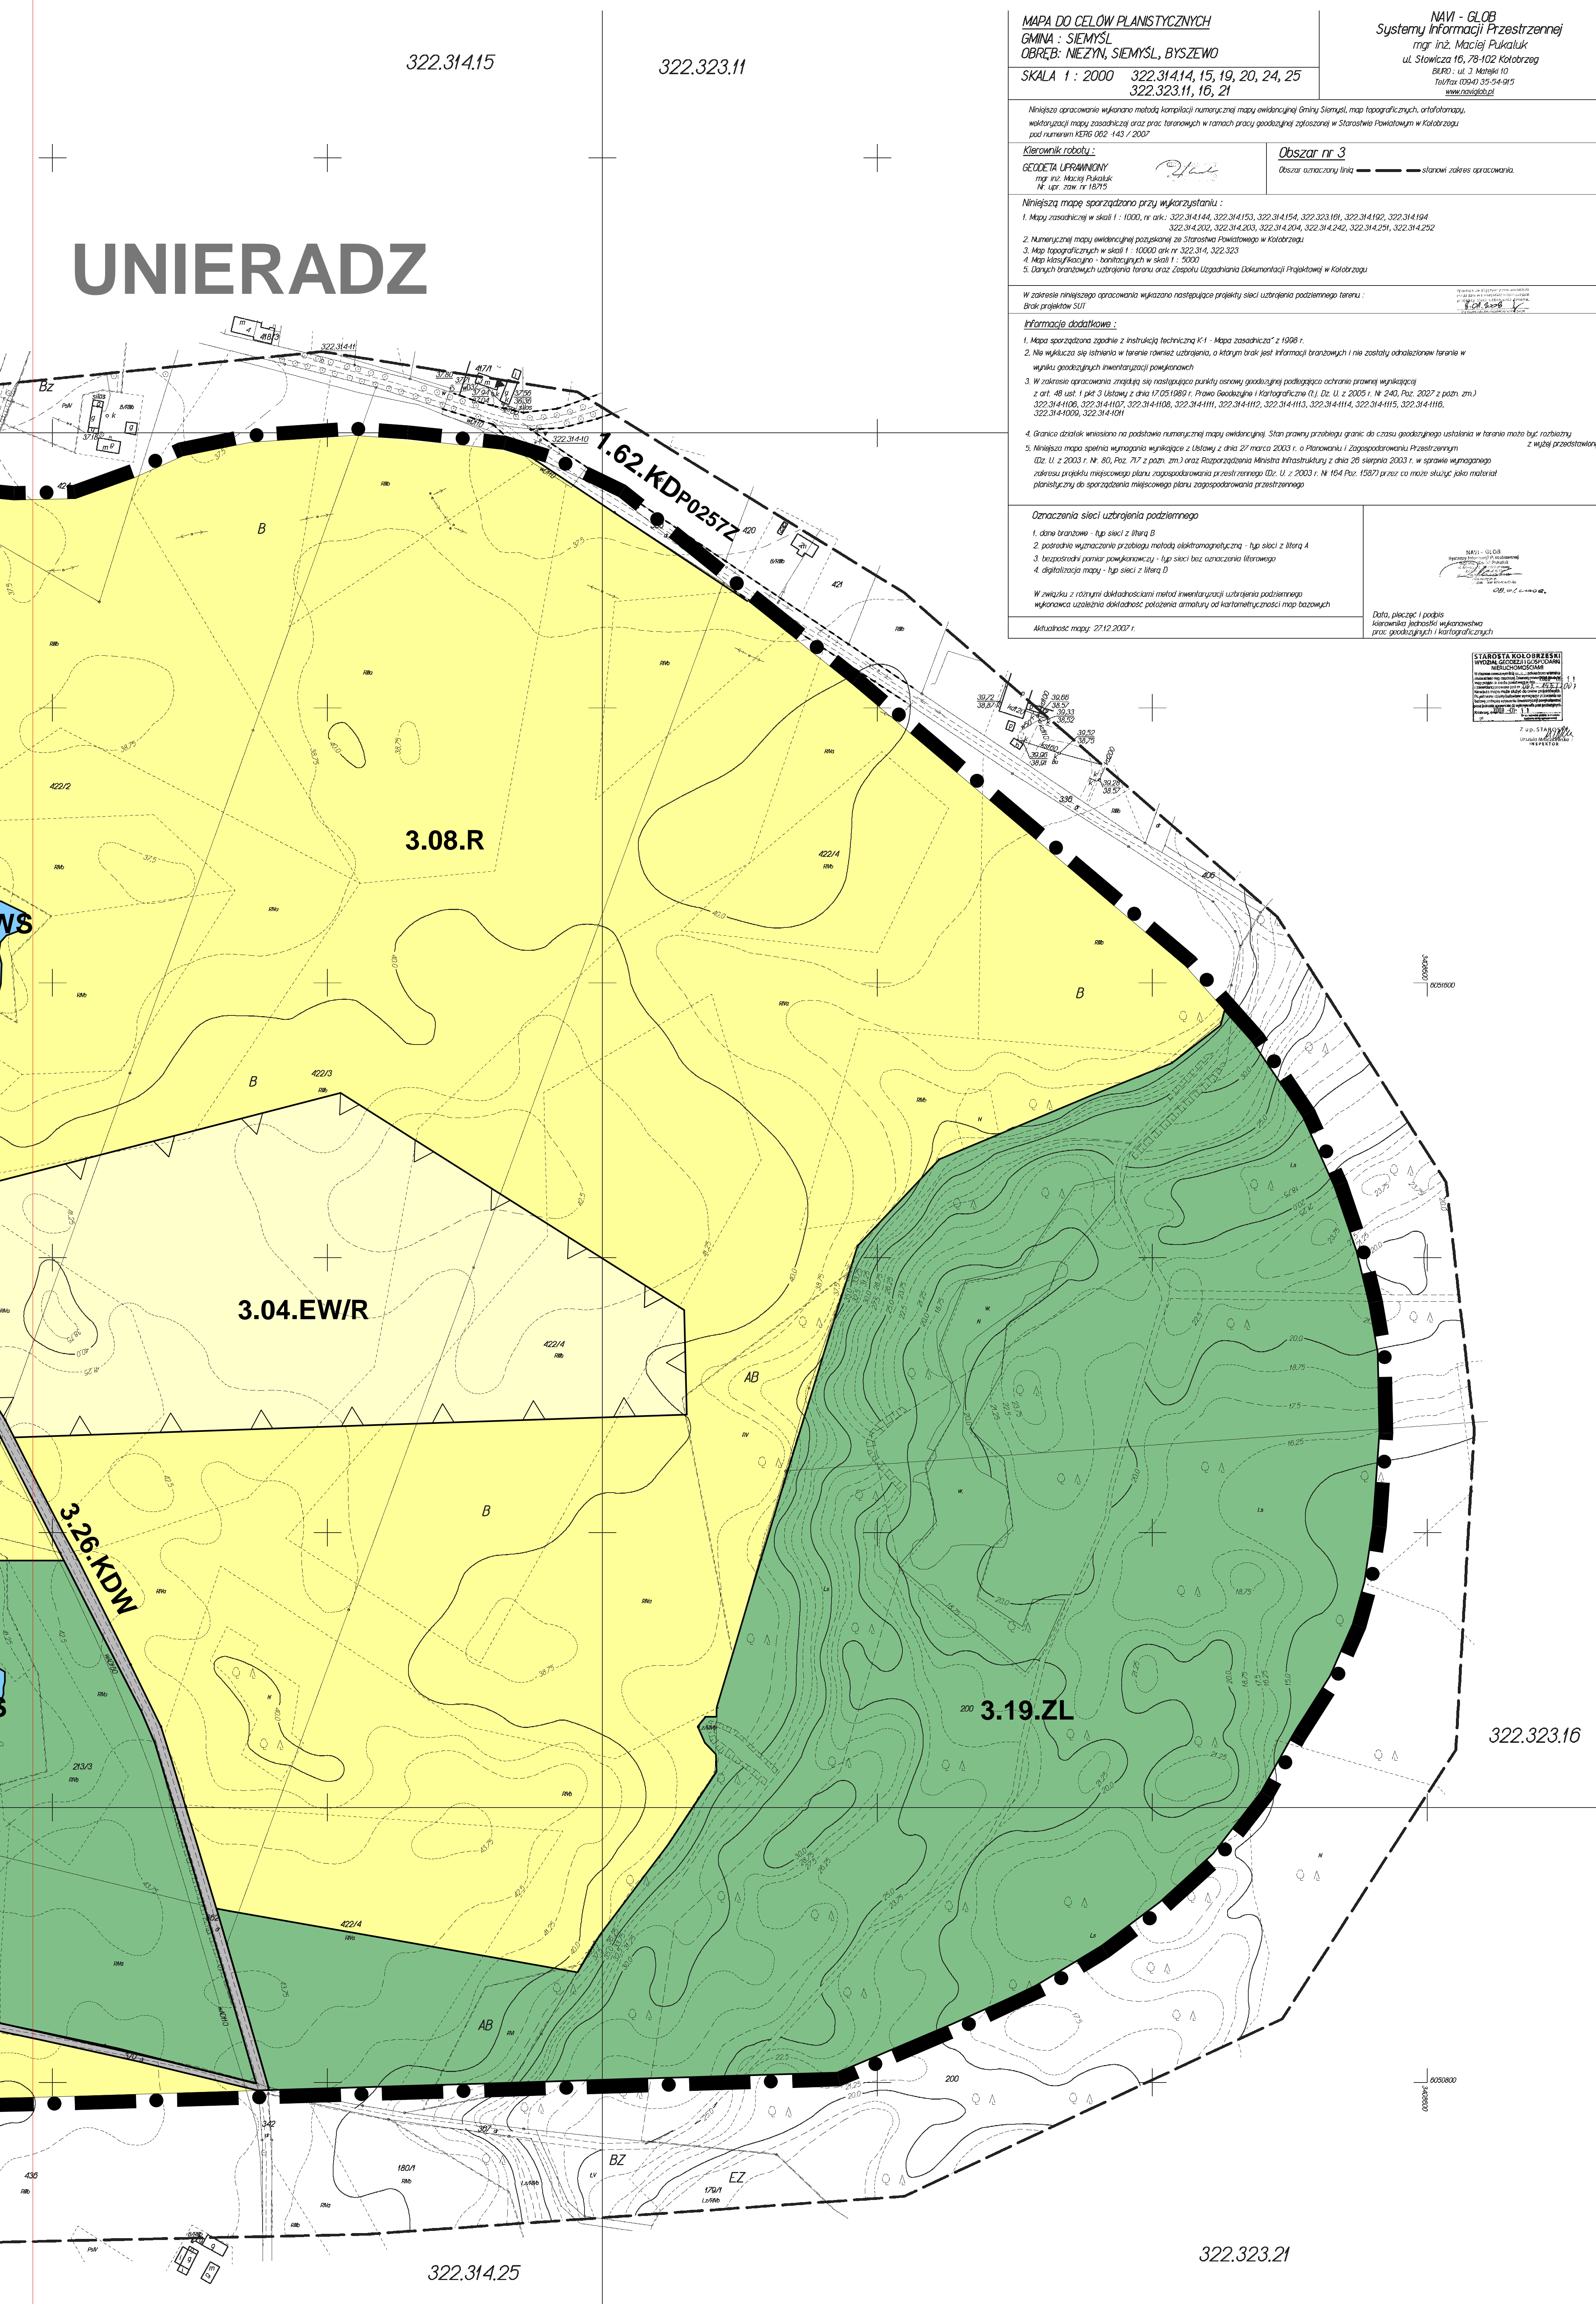

MAPA DO CELOWYCH PLANISTYCZNYCH		NAW - GLOB Systemy Informacji Przestrzennej mgr inż. Maciej Pukoluk ul. Słowicza 16, 78-102 Krotoszyn BIURO: ul. 3 Maja 10 tel. 074 220 25 04 05 www.oniaw.pl	
GMINA: SIEMYŚL OBRĘB: NIEZIN, SIEMYŚL, BYSZEW		Obszar nr 3 Obszar uszczególniony	
SKALA 1: 2000 322.314,14, 15, 19, 20, 24, 25 322.323,11, 16, 21		Wzrost: 1,60 m	
Niniejsze opracowanie wykonano metodą kompleksu numerycznej mapy ewidencyjnej (Siatki Siemysł), map topograficznych, ortofotomapy, wykazując mapę zasadniczą oraz plany terenowe w ramach pracy geodezyjnej zlokalizowanej w Starostwie Powiatowym w Krotoszynie, pod numerem K250/02/143/2007.			
Kierownik robót: GEODETA UPRAWNIENY mgr inż. Maciej Pukoluk N. ul. 3 Maja 10, 78-102		Obszar nr 3 Obszar uszczególniony	
Niniejszą mapę sporządzono przy wykorzystaniu: 1. Mapy zasadniczej w skali 1: 1000, w ark.: 322.314.14, 322.314.15, 322.314.16, 322.314.17, 322.314.18, 322.314.19, 322.314.20, 322.314.21, 322.314.22, 322.314.23, 322.314.24, 322.314.25, 322.314.26, 322.314.27, 322.314.28, 322.314.29, 322.314.30 2. Numerycznej mapy ewidencyjnej zlokalizowanej w Starostwie Powiatowym w Krotoszynie 3. Map topograficznych w skali 1: 10000 ark. nr 322.314, 322.323 4. Mapy ortofotomapy - satelitarnej w skali 1: 10000 5. Danych branżowych udostępnionych przez Urząd Miejski w Krotoszynie			
W zakresie niniejszego opracowania wykonano następujące projekty sieci uzbrojenia podziemnego: terenu: Branża: projekt SW			
Informacje dodatkowe: 1. Mapa sporządzona zgodnie z instrukcją techniczną K1 - Mapa zasadnicza z 1996 r. 2. Nie wykazano się odwołaniem w terenie (stanowisko) do informacji branżowych i nie zostały odwołane tereny w wyniku geodezyjnych inwentaryzacji projektowych. 3. W zakresie opracowania: zrealizowano punkty niwelety geodezyjnej podlegające ochronie prawnej wynikającej z art. 48 ust. 1 pkt 3 Ustawy z dnia 17.05.1989 r. Prawo Geodezyjne i Kartograficzne (Dz. U. z 2005 r. Nr 240, Poz. 2027 z późn. zm.) 322.314.10, 322.314.11, 322.314.12, 322.314.13, 322.314.14, 322.314.15, 322.314.16, 322.314.17, 322.314.18, 322.314.19, 322.314.20, 322.314.21, 322.314.22, 322.314.23, 322.314.24, 322.314.25, 322.314.26, 322.314.27, 322.314.28, 322.314.29, 322.314.30 4. Granice obszarów nieznaczących na podstawie numerycznej mapy ewidencyjnej. Stan prawny: granice obszarów geodezyjnych ustalono w terenie metodą trygonometryczną z użyciem przewidywania. 5. Niniejszą mapę sporządzono w oparciu o wytyczne z dnia 27 marca 2003 r. o Planowaniu i Zagospodarowaniu Przestrzennym (Dz. U. z 2003 r. Nr 80, Poz. 717 z późn. zm.) oraz Rozporządzenie Ministra Infrastruktury z dnia 28 sierpnia 2003 r. w sprawie wytycznych dotyczących planowania przestrzennego, sporządzonych w ramach projektu (Dz. U. z 2003 r. Nr 154, Poz. 1507) za cel: całość planu, jako materiał informacyjny do sporządzenia miejscowego planu zagospodarowania przestrzennego.			
Oznaczenia sieci uzbrojenia podziemnego 1. dane branżowe - typ sieci z literą B 2. pozostałe wyznaczenia przy pomocy metody abstrakcyjnej - typ sieci z literą A 3. linie granic granic powiatowych - typ sieci bez oznaczenia literowego 4. dylatacje mapy - typ sieci z literą D W niniejszym planie uwzględniono również inwentaryzacje uzbrojenia podziemnego wykonanego zgodnie z wytycznymi określonymi w Kartograficznym mapach branżowych. Mikroskala mapy: 2712/2007 r.			

- oznaczenia:**
- obowiązujące**
- granice obszaru objętego planem
 - linie rozgraniczające tereny o różnym przeznaczeniu lub różnych zasadach zagospodarowania
 - nieprzekraczalne linie zabudowy
 - tereny rolnicze przeznaczone pod lokalizację wież elektrowni wiatrowych
 - tereny rolnicze objęte ochroną przed zabudową wieżami elektrowni wiatrowych
 - tereny rolnicze
 - lasy
 - tereny wód powierzchniowych
 - tereny komunikacji publicznej istniejąca droga powiatowa Głęb-Góscino
 - tereny komunikacji publicznej istniejące i projektowane drogi gminne
 - tereny komunikacji wewnętrznej istniejące drogi dojazdowe
 - strefa WIII ograniczonej ochrony konserwatorskiej stanowisk archeologicznych
- informacyjne**
- linie rozgraniczające tereny o różnym przeznaczeniu lub różnych zasadach zagospodarowania poza granicami planu
 - projektowany użytek ekologiczny "Mszary Siemysłskie"

