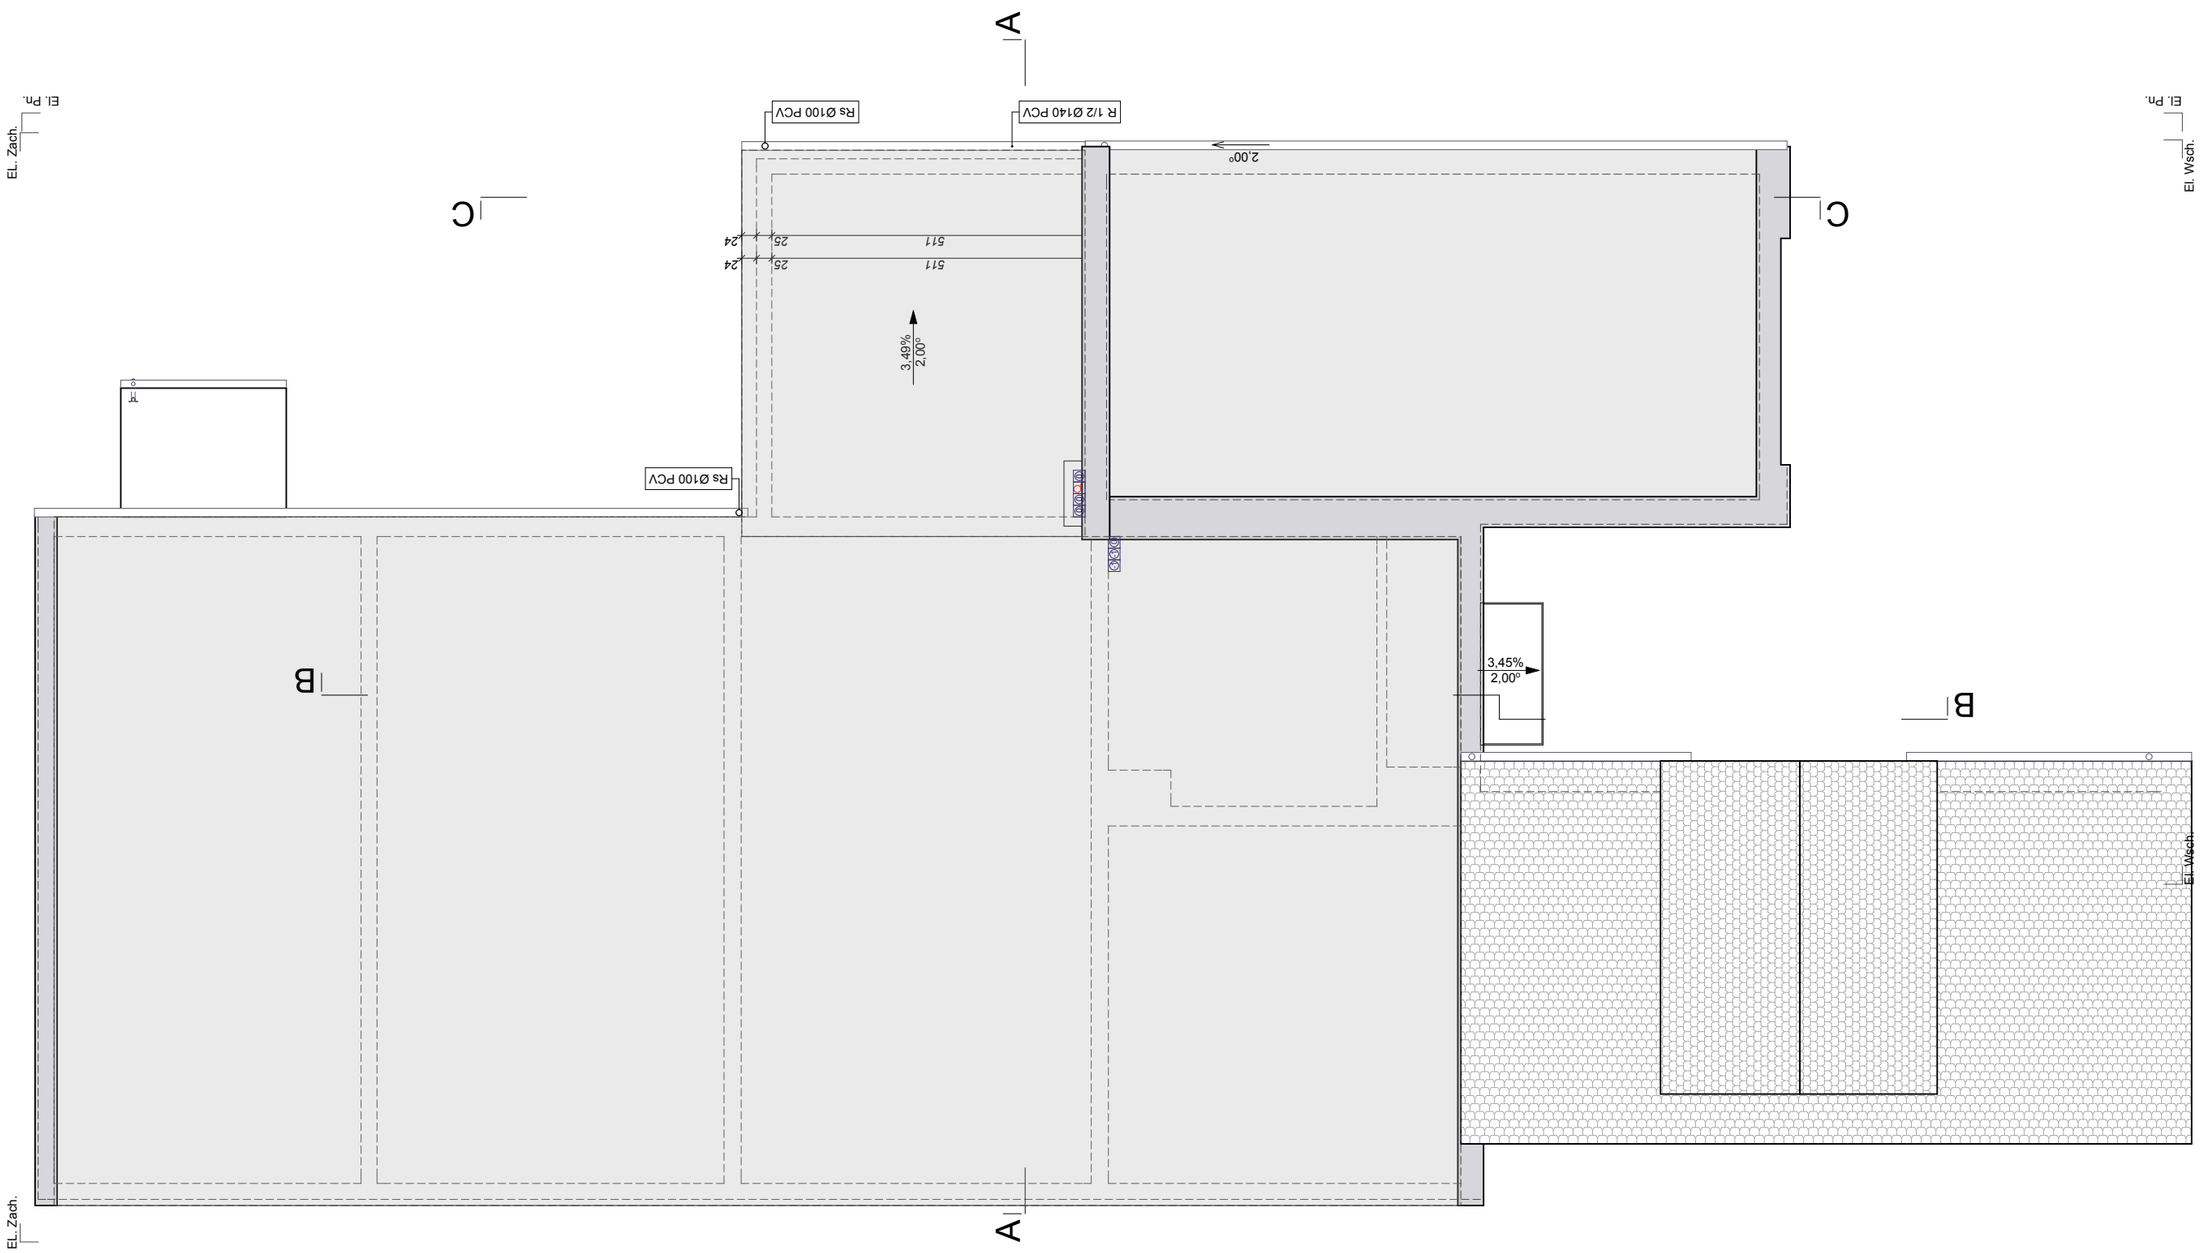

PRACOWNIA
Architektoniczna
mgr inż. arch. Dariusz W. Ruta

360° MODERN DESIGN
STUDIO R2

www.studior2.pl
t/f: 094 354 35 36 m: 501 060 973

Projekt budowlany - branża: architektura
ROZBUDOWA I PRZEBUDOWA BUDYNKU OSP
ŚWIECIE KOŁOBRZESKIE 18 [dz.nr 111], 78-123 SIEMYŚL

TYTUŁ	**RZUT DACHU**		**skala 1:100**
autor:	mgr inż. arch. Dariusz Ruta	[upr.nr 11/ZPOIA/OKK/2008] ZP - 0564	
asystent:	mgr inż. arch. Adrian Ciepłowski		

INWESTOR: Urząd Gminy Siemyśl
ul. Kołobrzeska 14, 78-123 Siemyśl

PROJEKT: STUDIO R2 Pracownia Architektoniczna mgr inz. arch. Dariusz W. Ruta
78-100 Kołobrzeg; ul. Lwowska 10C/7

GRUDZIEŃ 2011