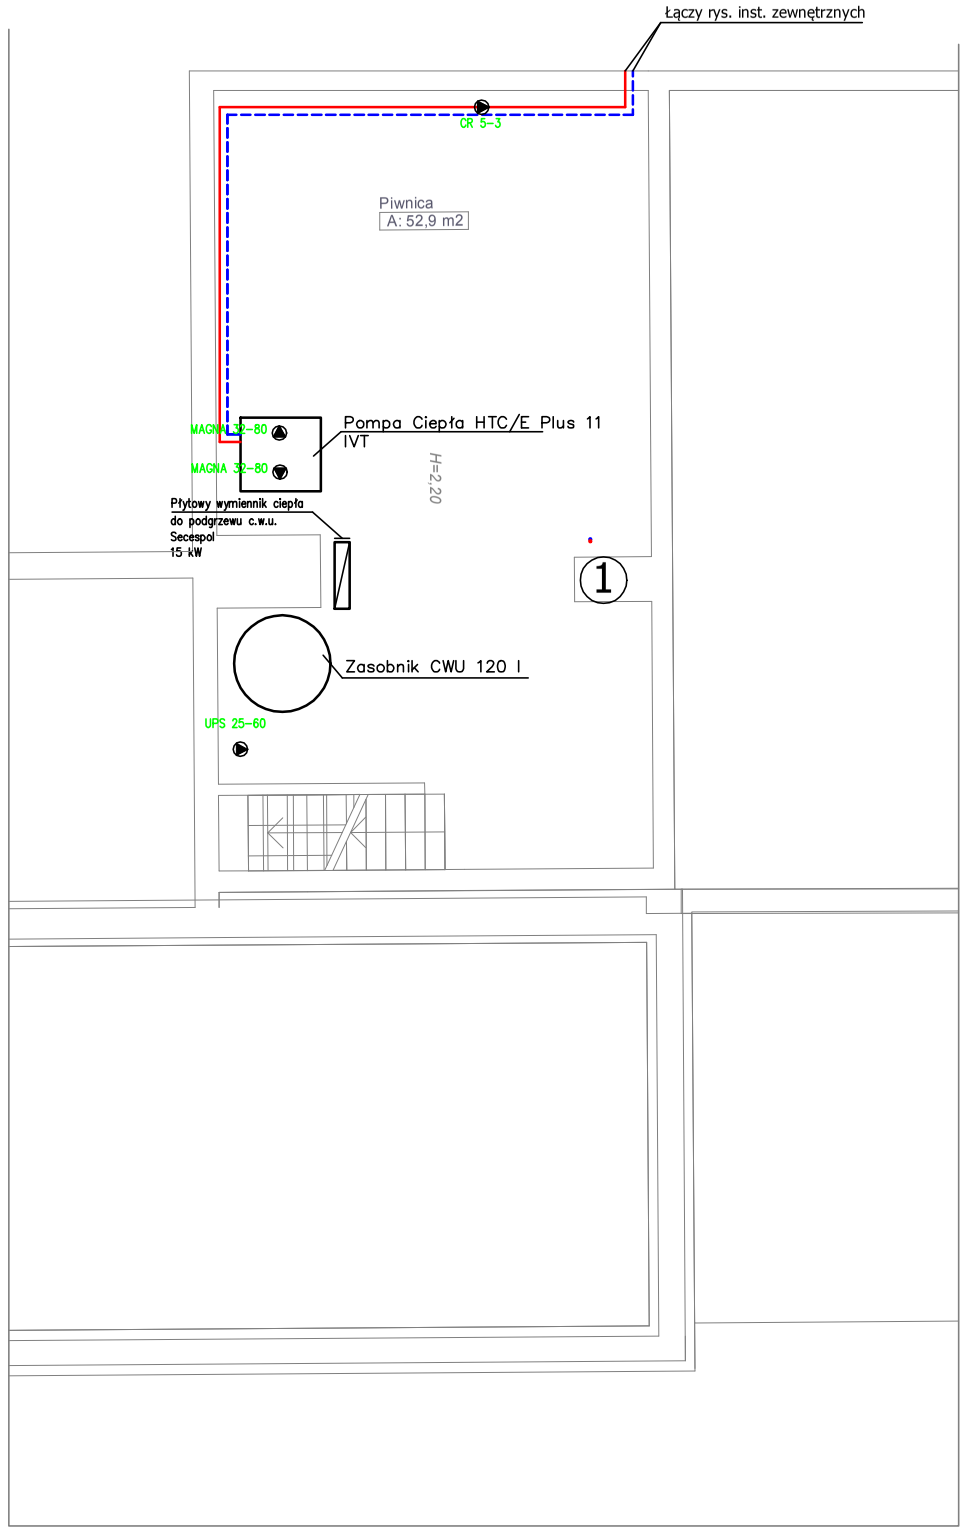

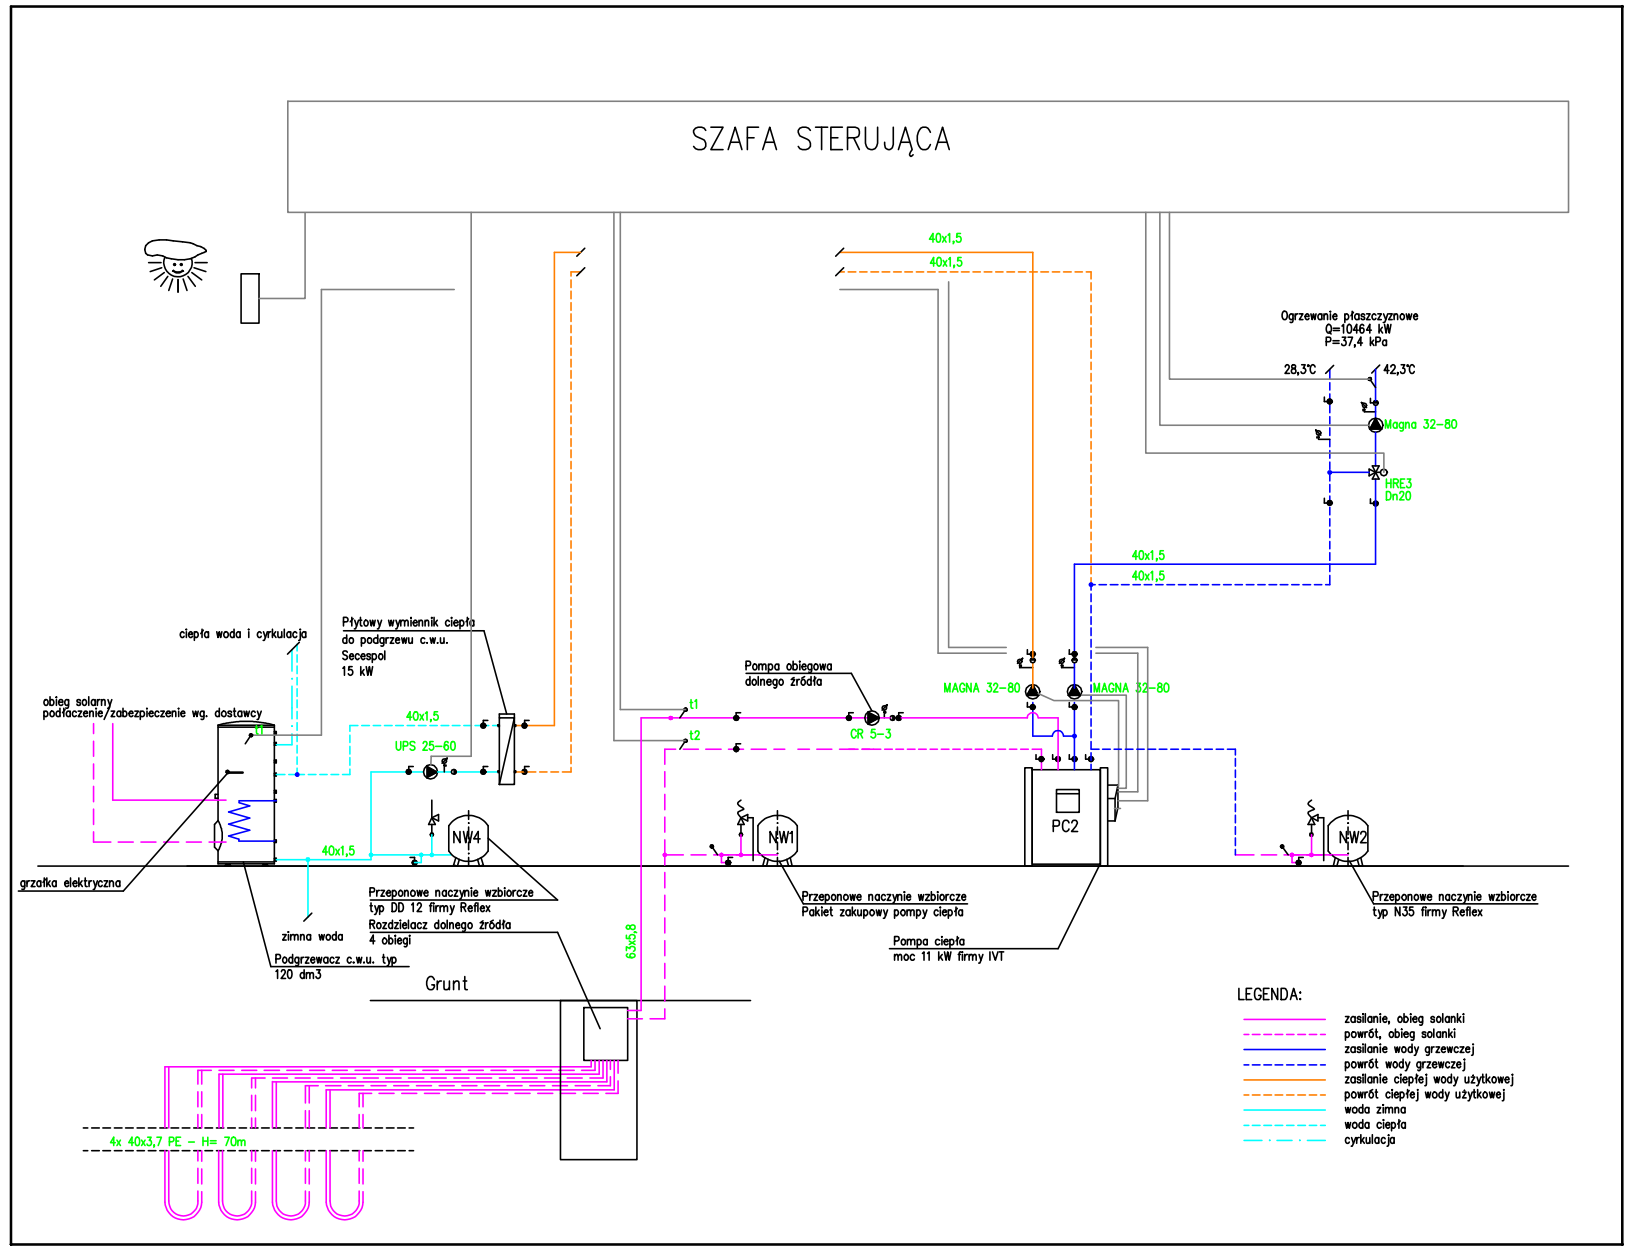

1 Pion instalacji c.o.

Instalacja c.o. powrót
Instalacja c.o. zasilanie

Wklejony obrazek #11.jpg

INWESTOR		*INWESTYCJA*	
Urząd Gminy Siemyśl ul. Kołobrzeska 14, 78-123 Siemyśl		**ROZBUDOWA I PRZEBUDOWA BUDYNKU OSP** Świecie Kołobrzeskie 18, 78-123 Siemyśl [dz.nr 111]	
PROJEKTANT		*NAZWA RYSUNKU*	
mgr inż. Adam Wróbel [upr. nr ZAP/0210/POOS/10]		Instalacja ogrzewania - rzut piwnicy	
ASYSTENT		*BRANŻA*	*DATA* / *SKALA*
mgr inż. Grzegorz Naszydłowski		I. Sanitarne	grudzień 2011 / 1:100
SPRAWDZAJĄCY		*ETAP:*	*NR RYSUNKU*
		Projekt budowlany	ISW-05