
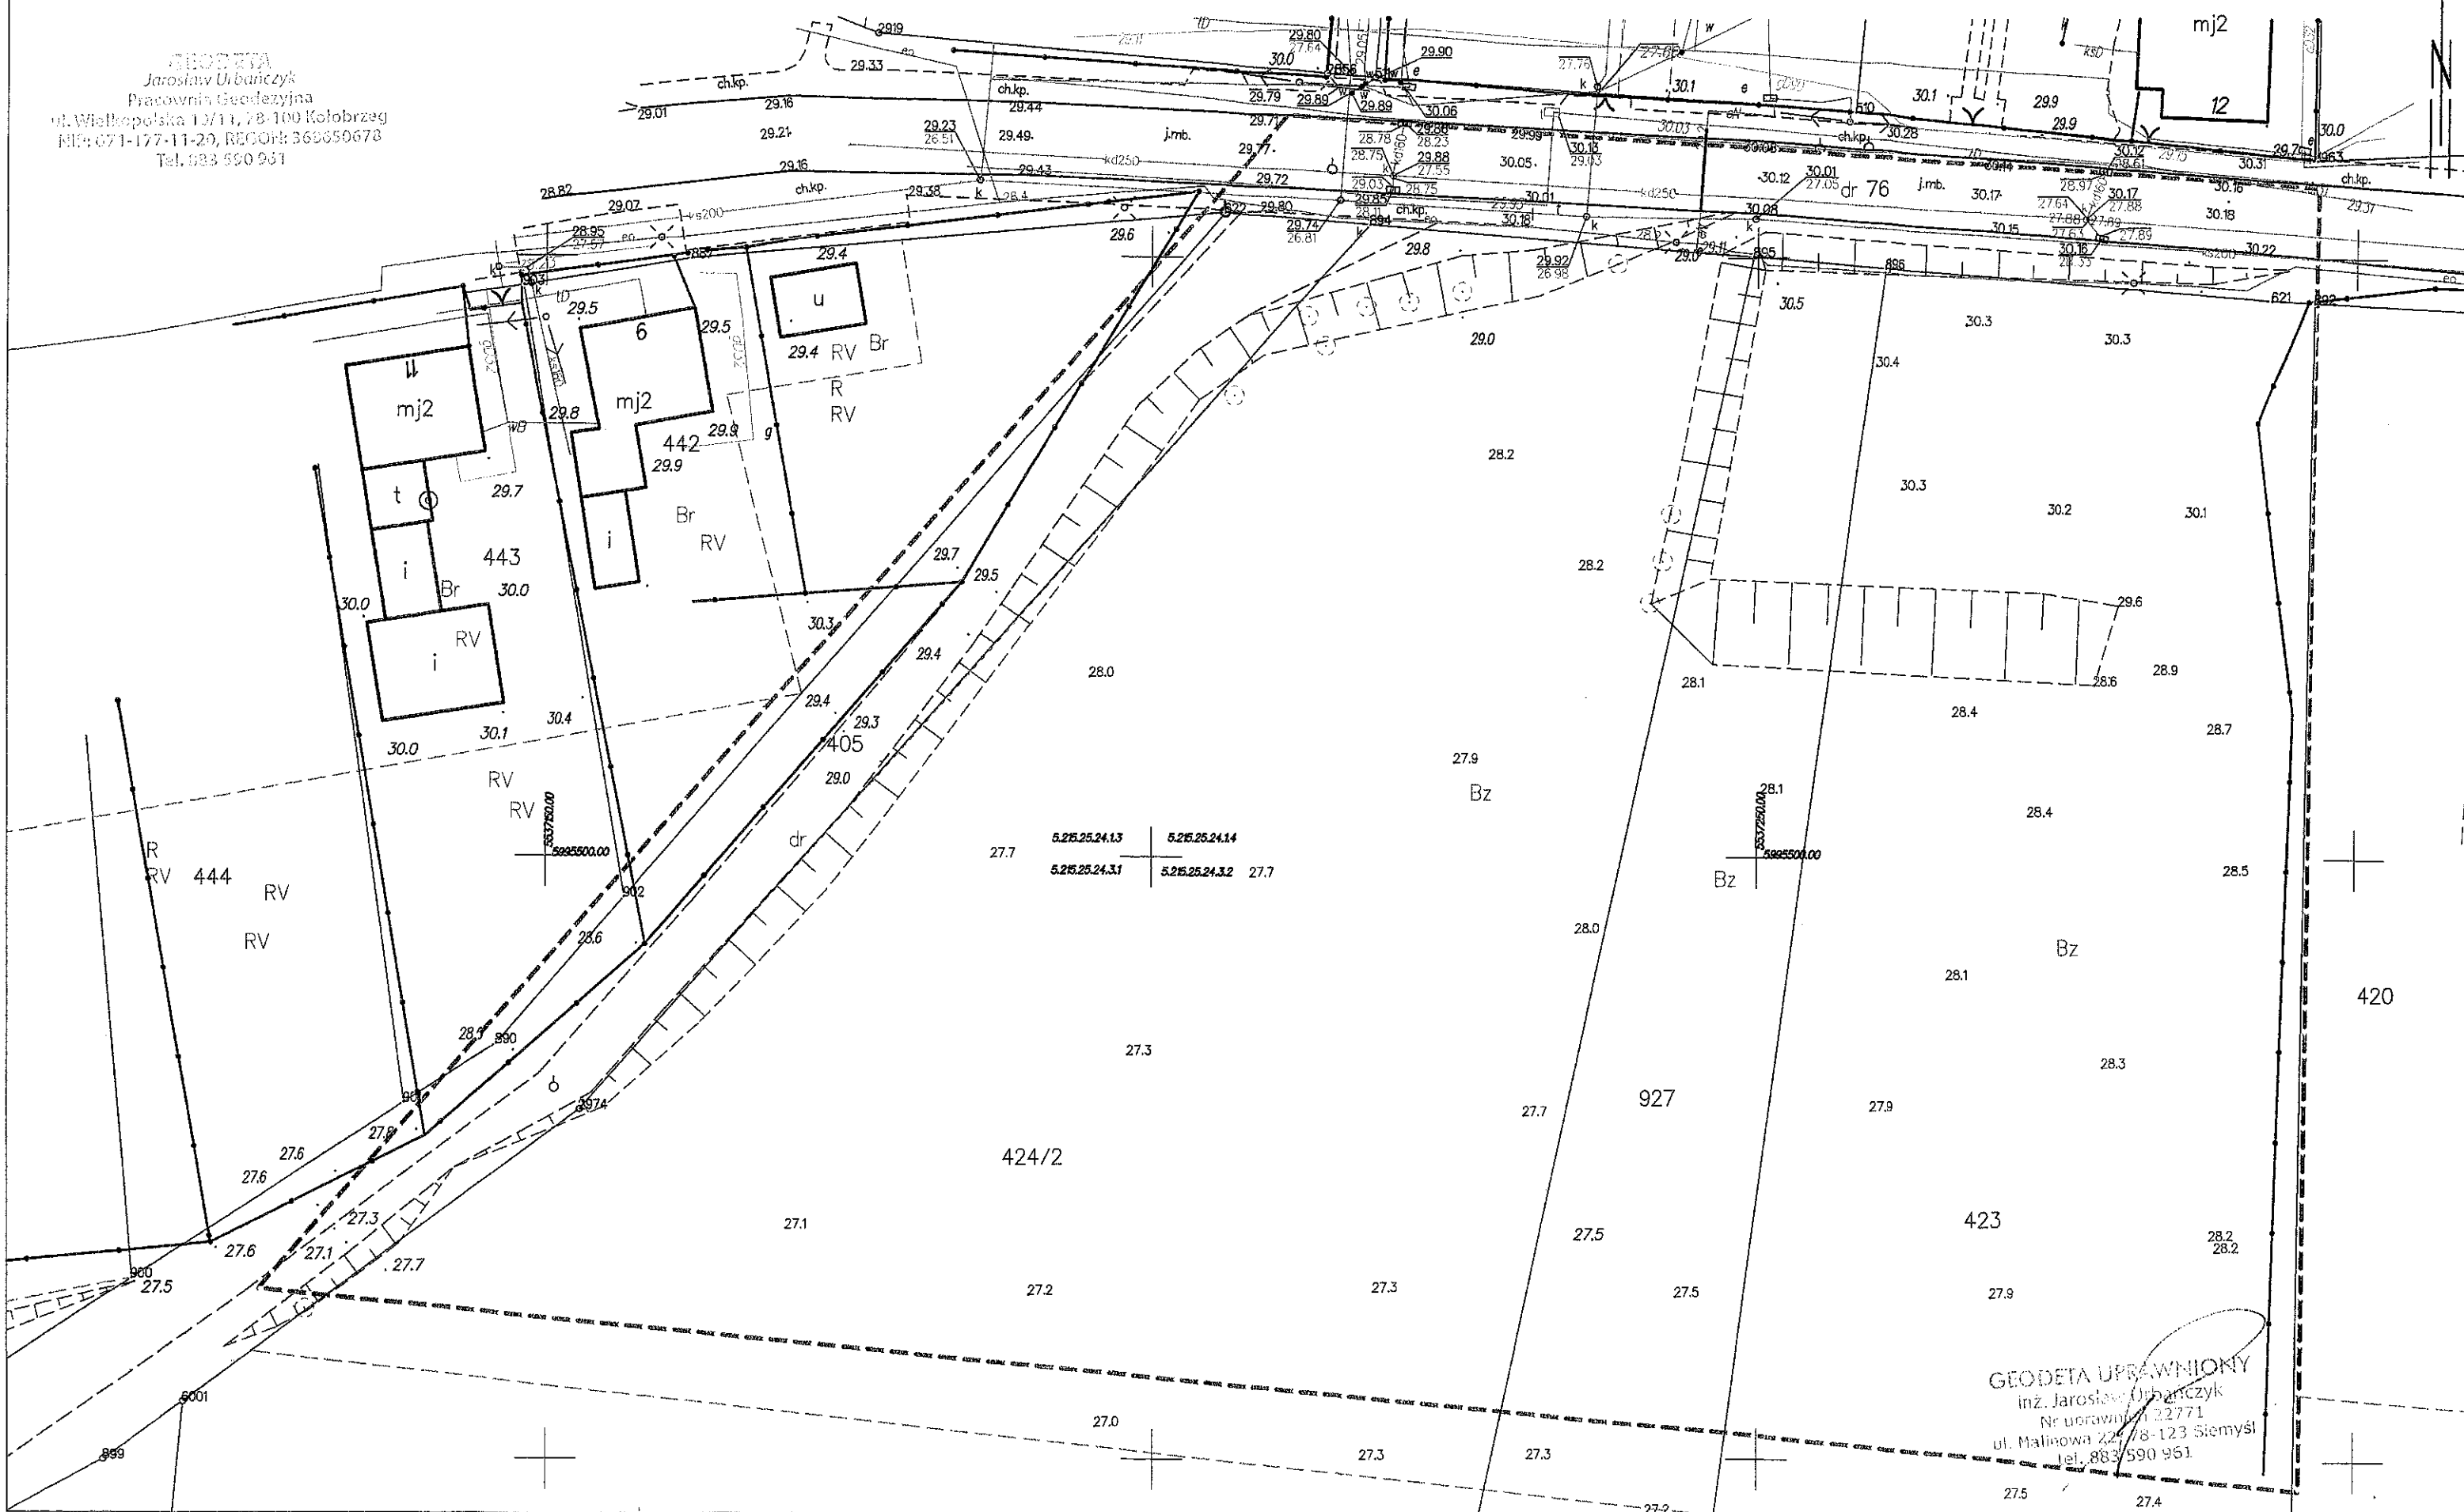


MAPA DO CELÓW PROJEKTOWYCH

GEODETA
Jarosław Urbanczyk
Pracownia Geodezyjna
ul. Wiatkowska 13/11, 78-100 Kołobrzeg
NIP: 671-177-11-20, REGON: 369350678
Tel. 883 590 951

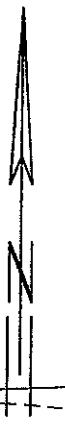

GEODETA UPRAWNIONY
inż. Jarosław Urbanczyk
Nr uprawnień 22771
ul. Malinowa 22/78-123 Siemysł
Tel. 883 590 951