


# MAPA DO CELÓW PROJEKTOWYCH

GEODETA  
Jarosław Urbanczyk  
Pracownia Geodezyjna  
ul. Wiatkowska 13/11, 78-100 Kołobrzeg  
NIP: 671-177-11-29, REGON: 369350678  
Tel. 883 590 951

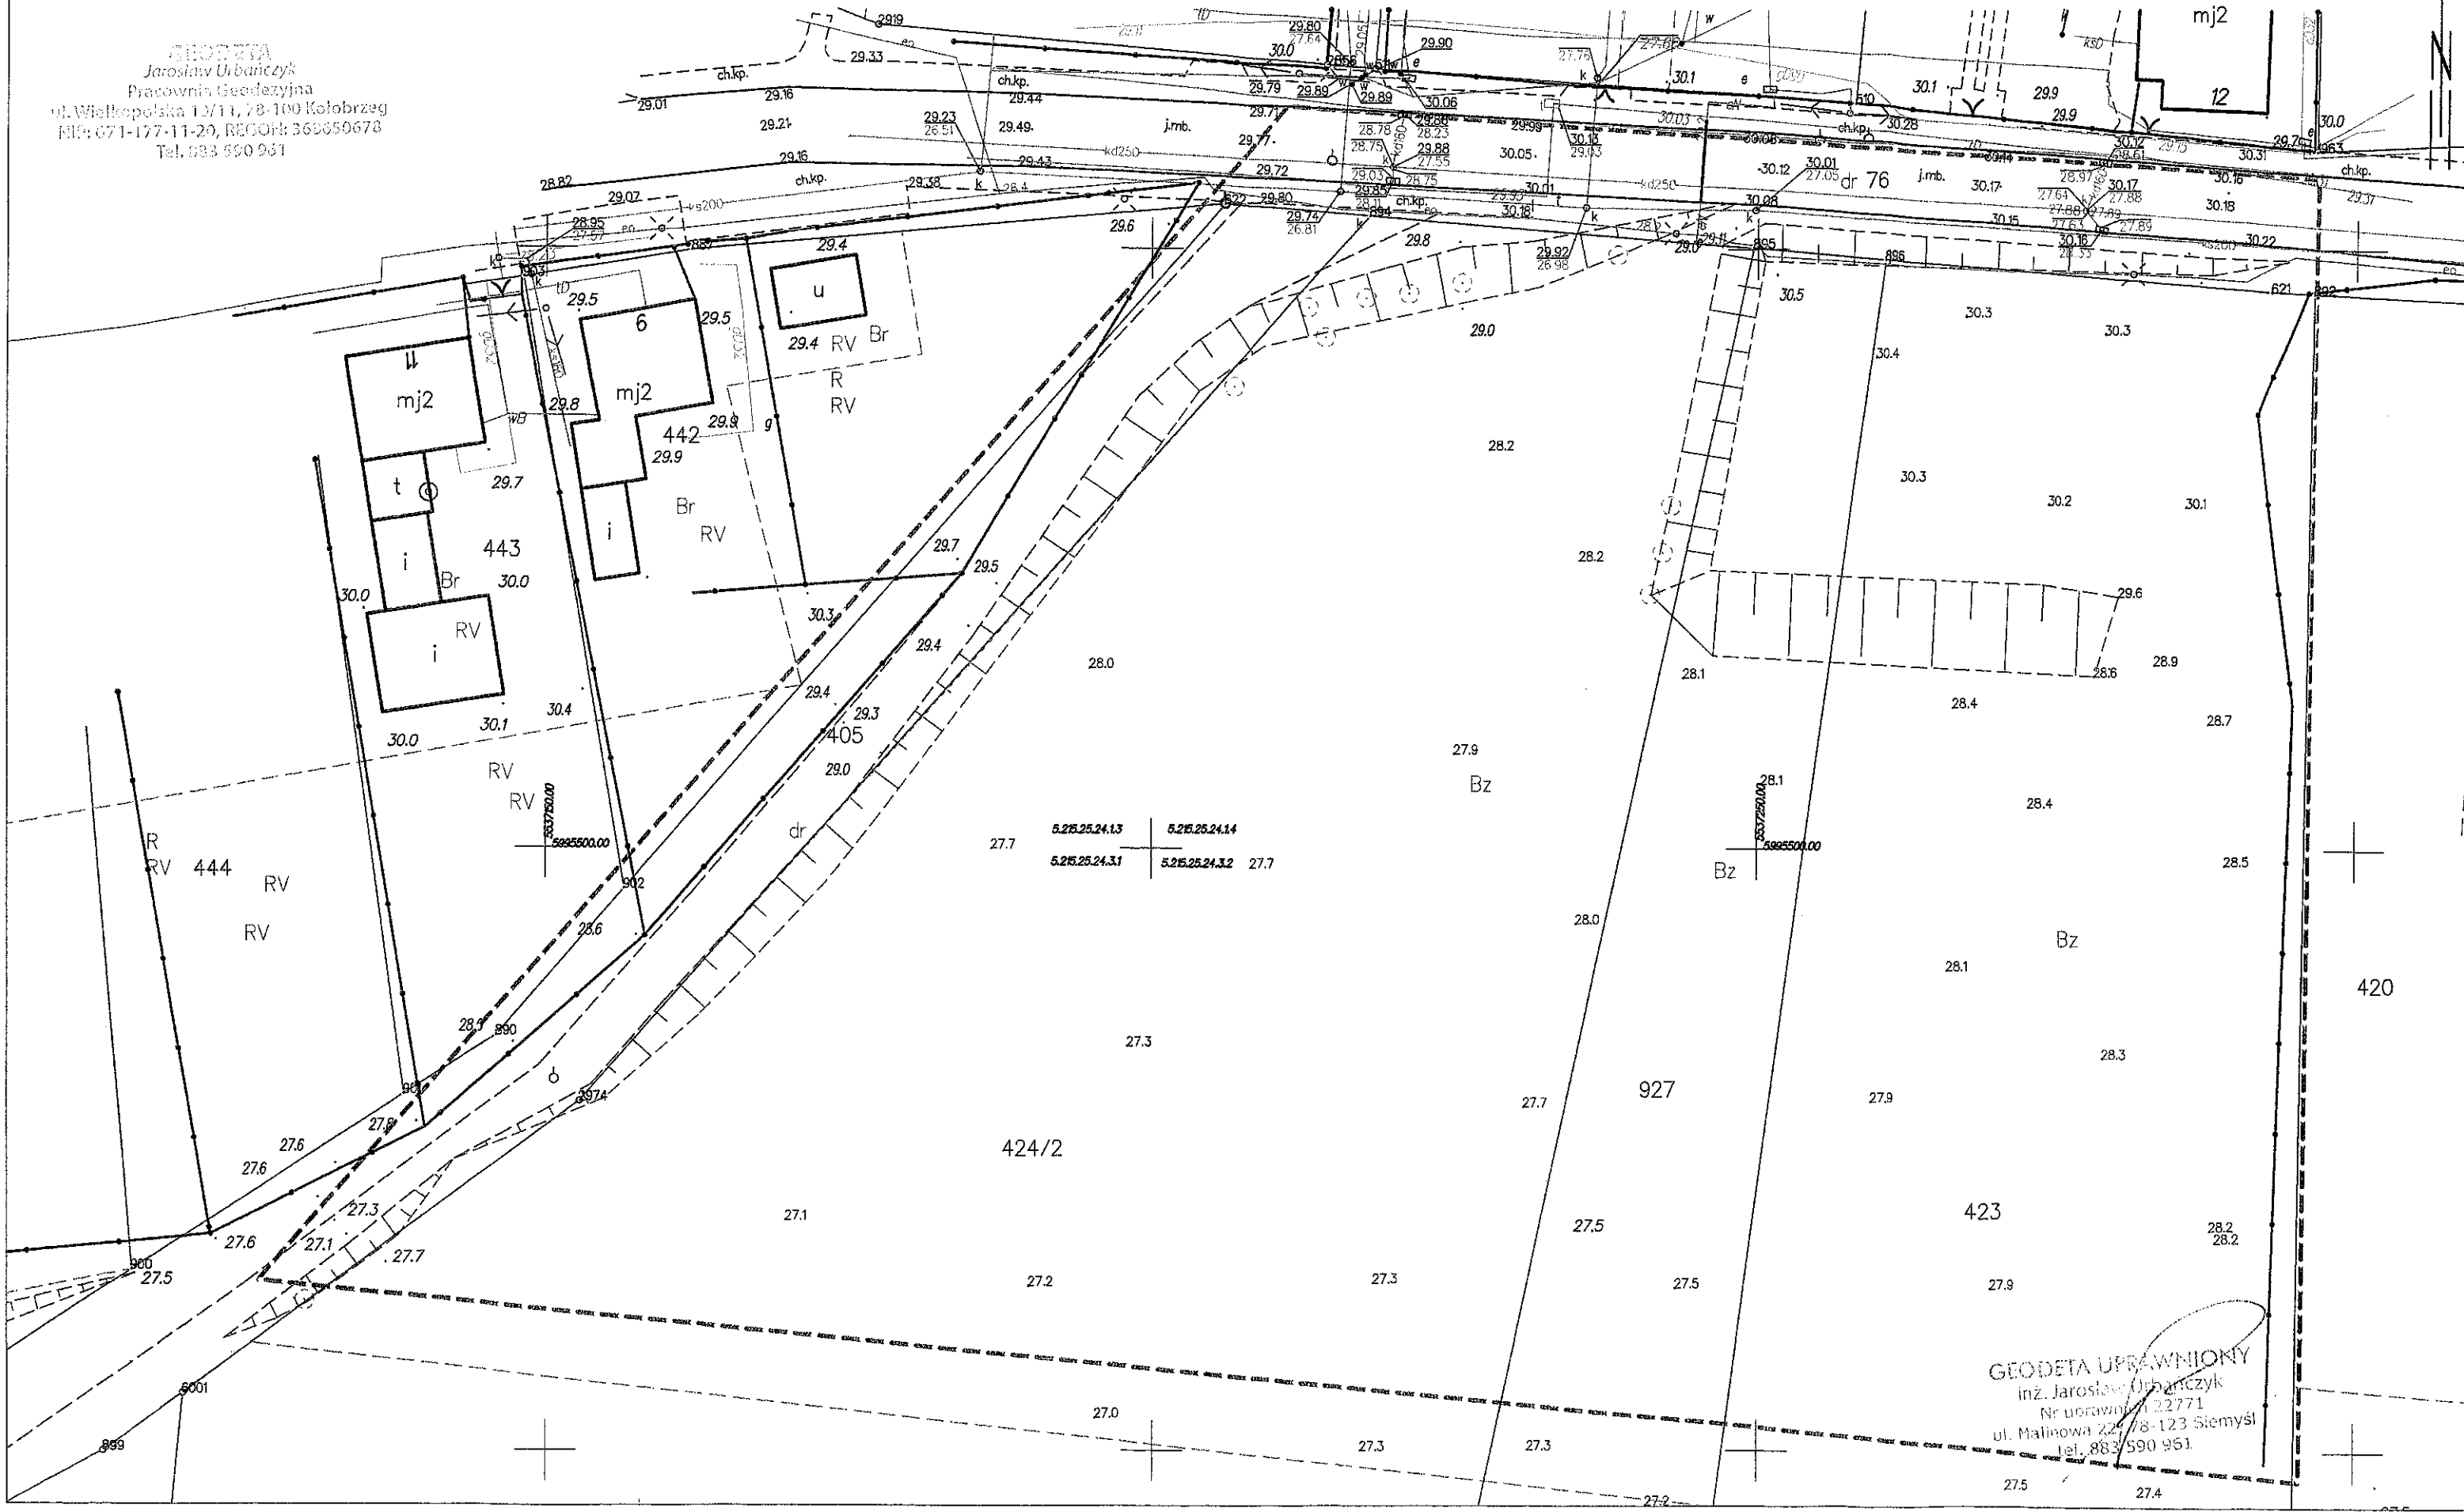

GEODETA UPRAWNIONY  
inż. Jarosław Urbanczyk  
Nr uprawnień 22771  
ul. Malinowa 22/78-123 Siemysł  
Tel. 883 590 951