



PRZEKRÓJ POPRZECZNY NR 1-1

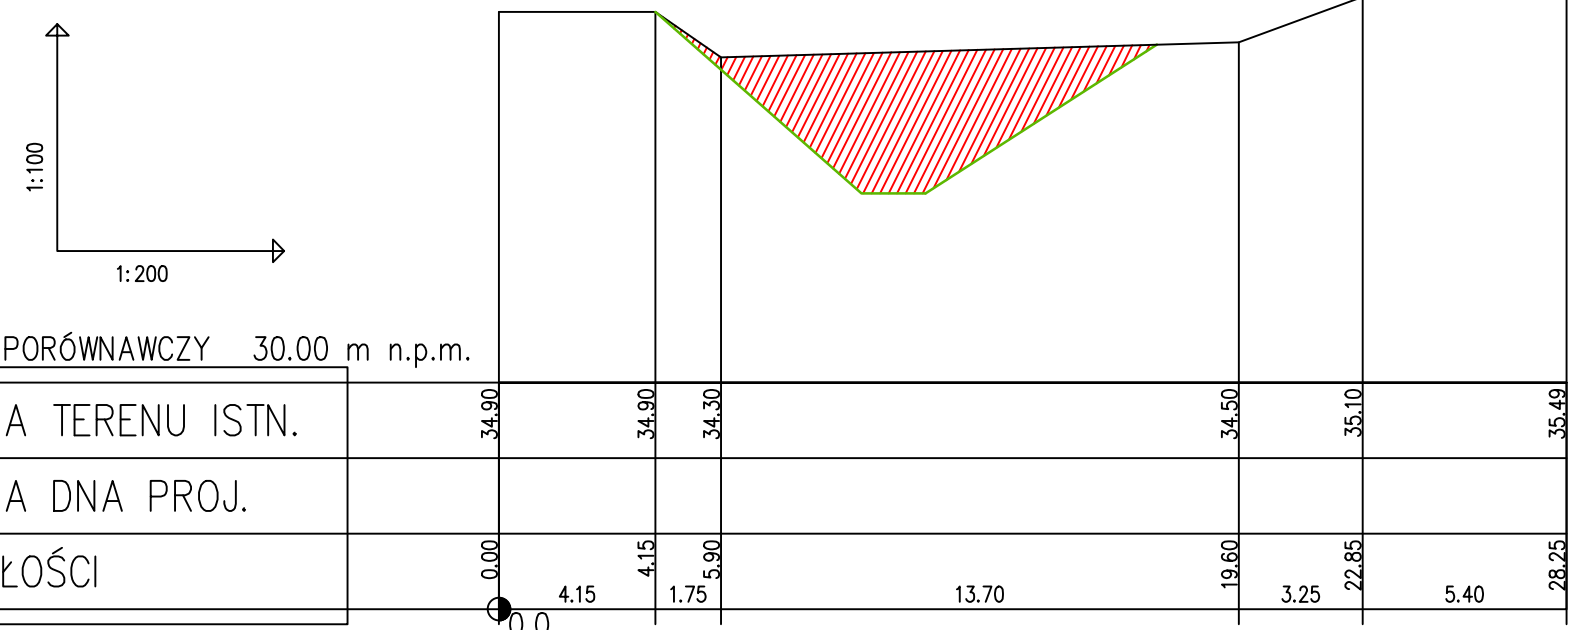


PRZEKRÓJ POPRZECZNY NR 4-4

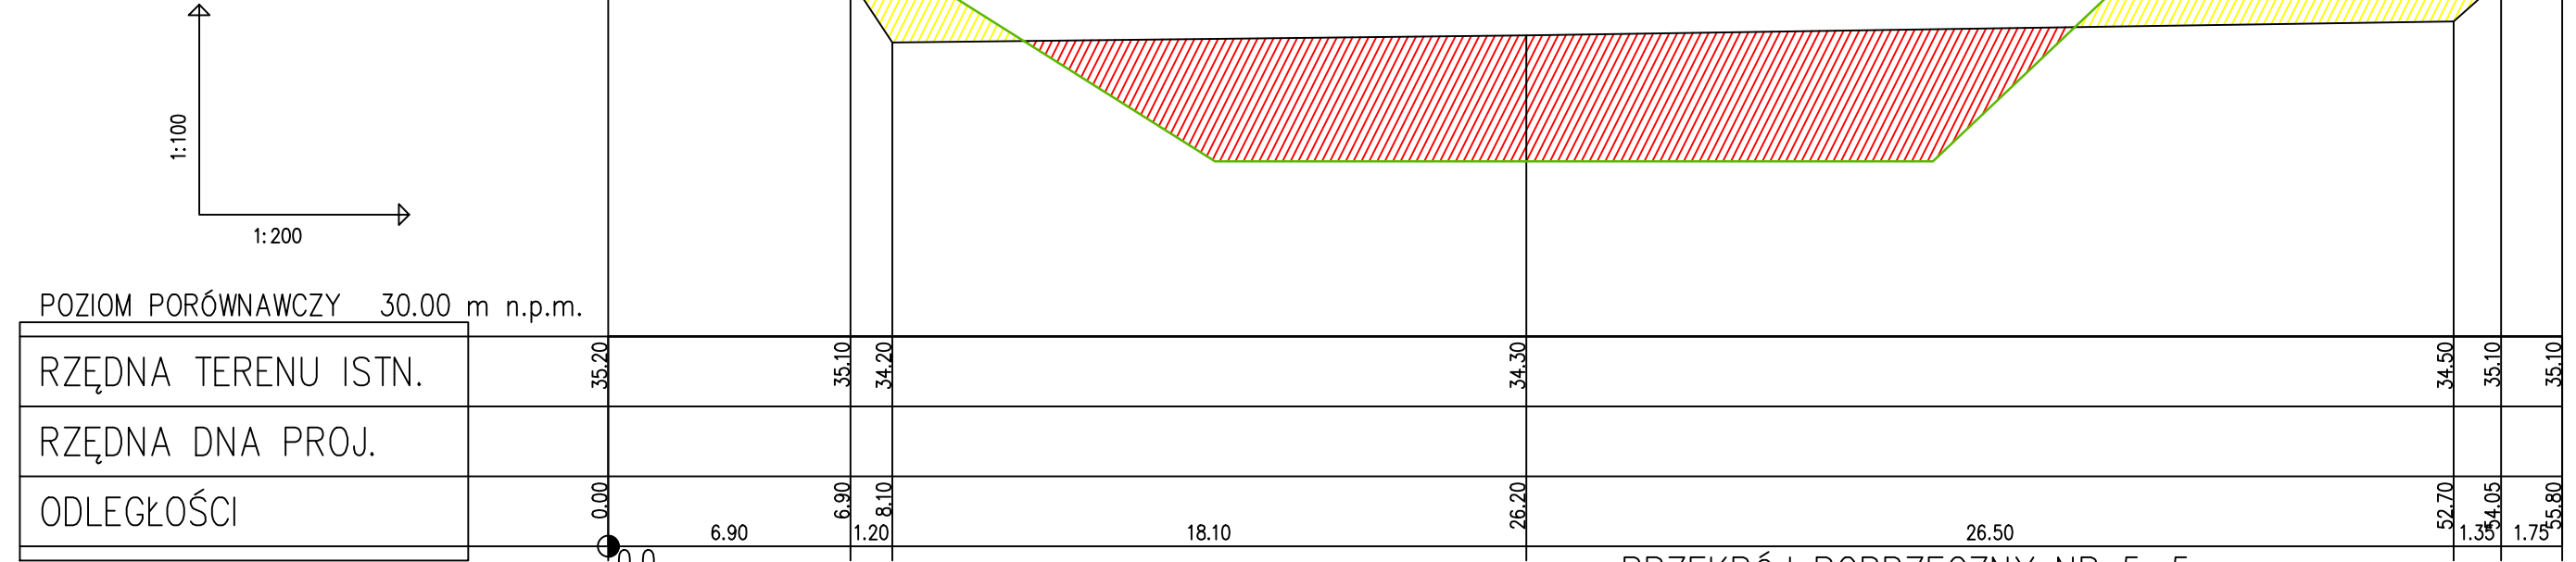


- Nasyp
- Wykop
- Projektowany układ terenu


PRZEKRÓJ POPRZECZNY NR 2-2

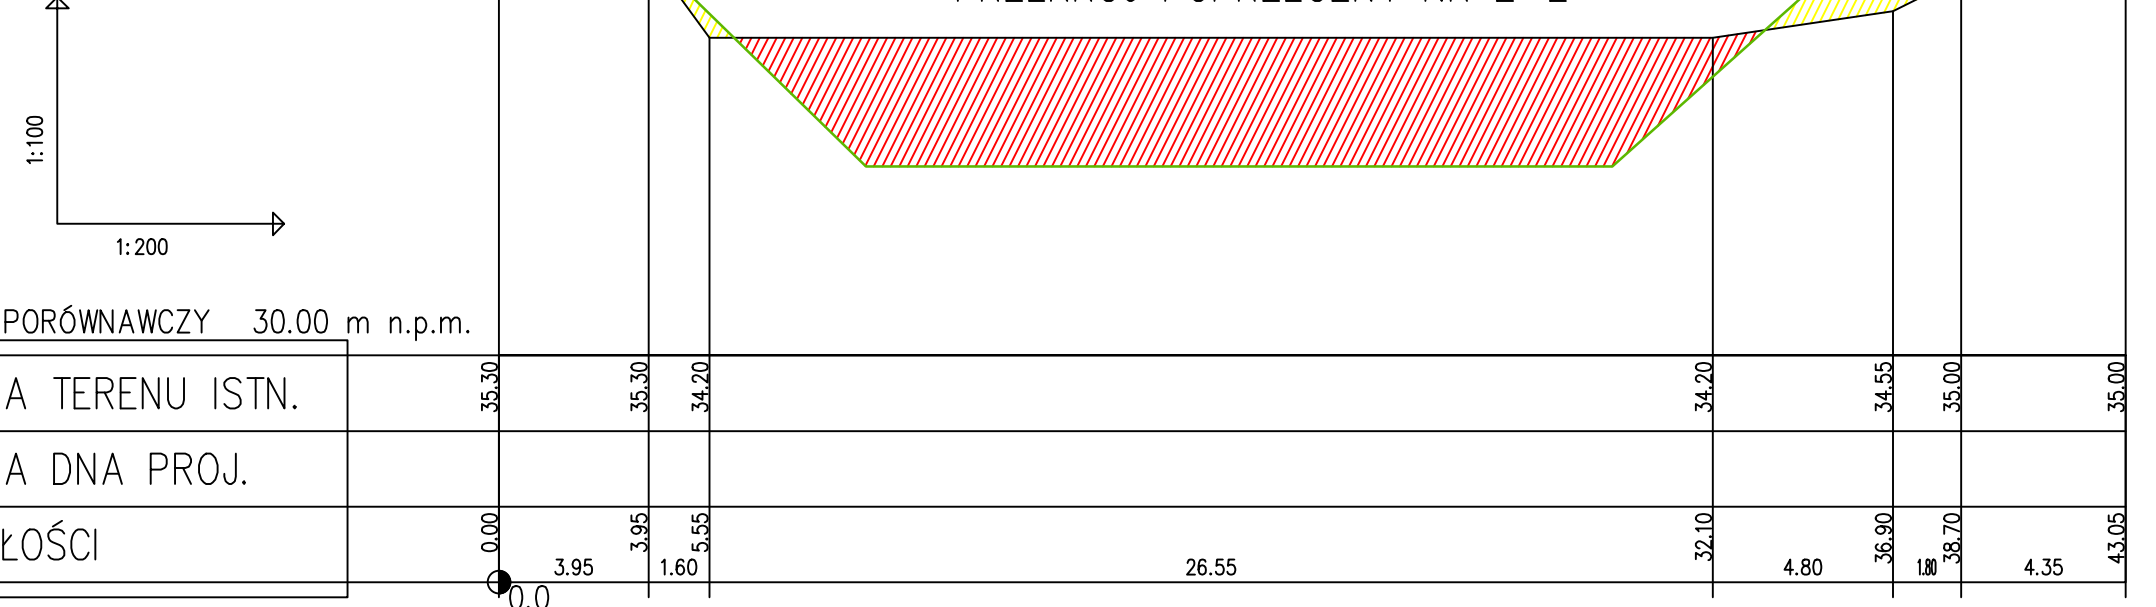

PRZEKRÓJ POPRZECZNY NR 5-5

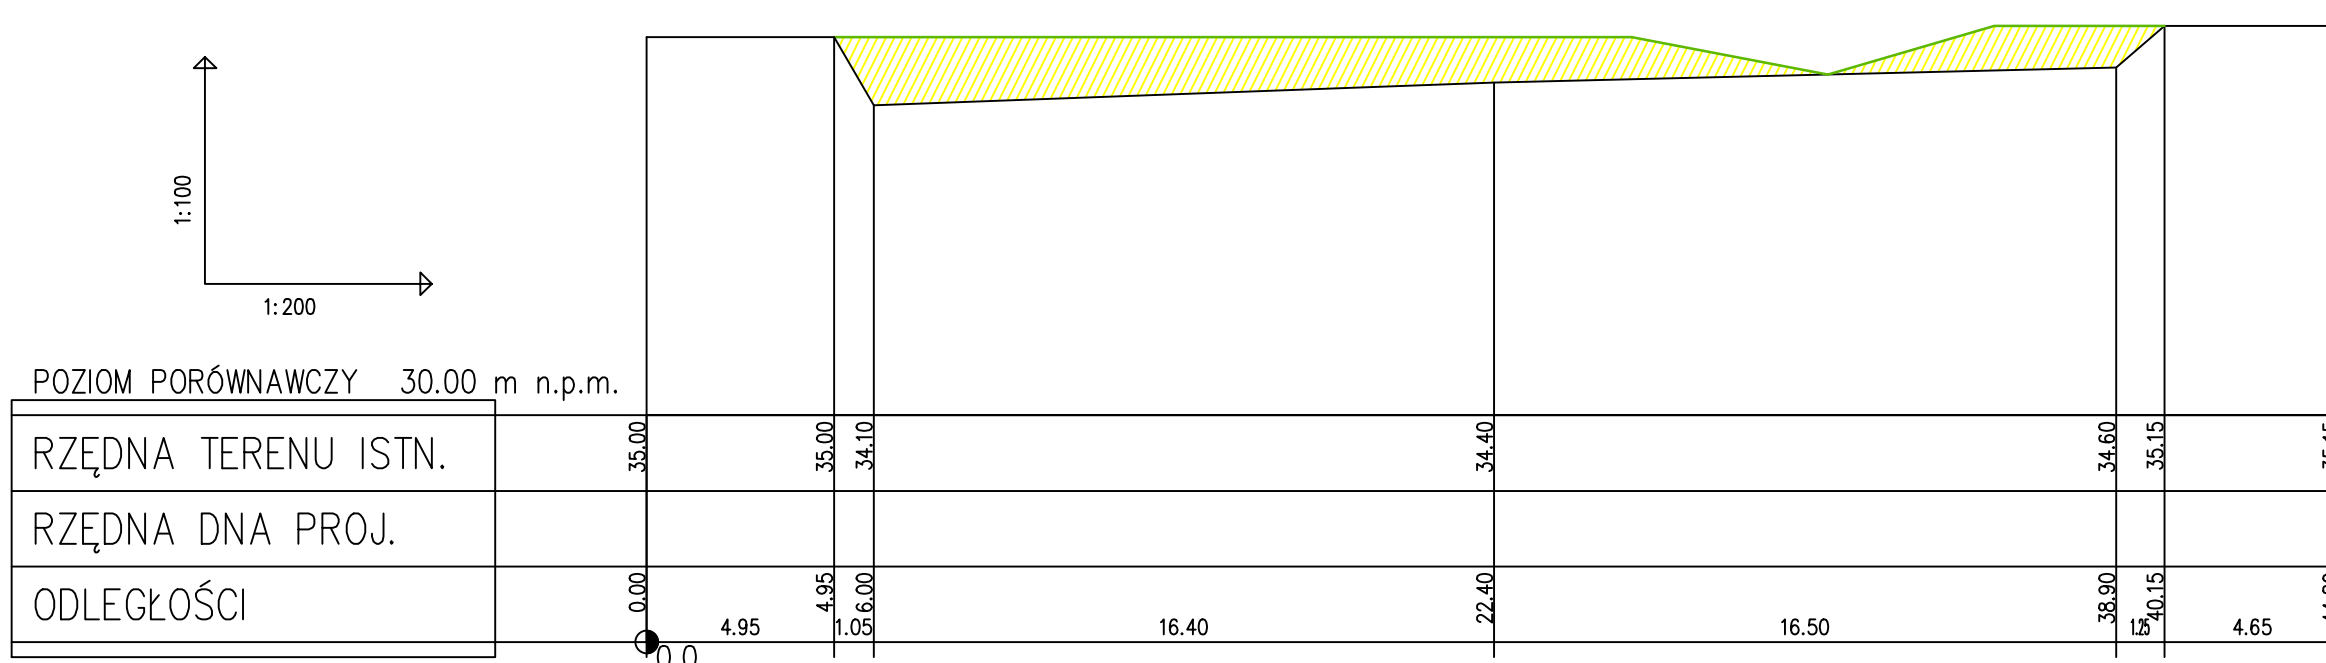

PRZEKRÓJ POPRZECZNY NR 3-3

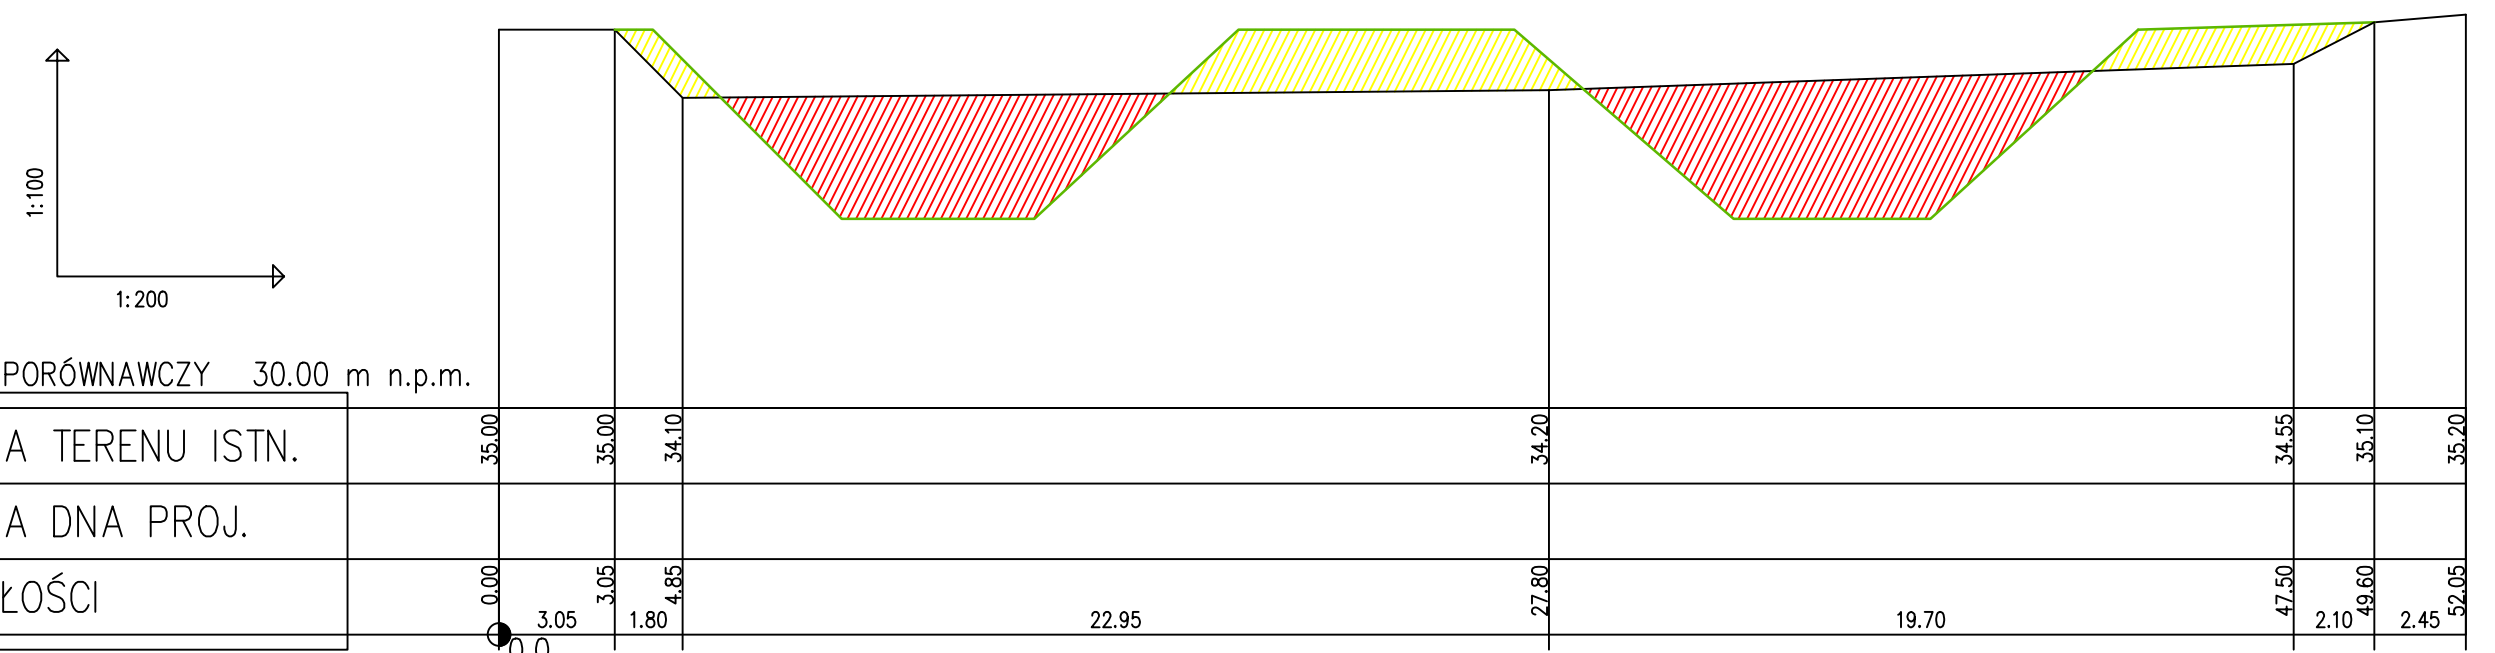

| | | | | | | | |
|--|---------------------------|------------------|--------------------------------------|--|----------------|--|--------------|
| inwestor: | | | | GMINA SIEMYŚL ul. Kołobrzeska 14, 78 - 123 Siemysł | | | |
| nazwa przedsięwzięcia: | | | | Rekultywacja i renaturyzacja oraz utrzymanie zbiornika wodnego w miejscowości Białokury | | | |
| branża: | | | | MELIORACYJNA / HYDROTECHNICZNA | | | |
| projektant: | mgr inż. JANUSZ MYŚLEWSKI | ZAP/0014/P00K/09 | specjalność: konstrukcyjno-budowlana | | | | |
| opracowujący: | mgr inż. PIOTR BALIŃSKI | - | | | | | |
| opracowujący: | mgr inż. PAWEŁ BLAZER | - | | | | | |
| Przekroje poprzeczne | | | | | | | |
| | | nr umowy: | 18/2012 | | skala rysunku: | | 1:200 |
| | | stadium: | PROJEKT BUDOWLANO - WYKONAWCZY | | | | |
| | | data: | CZERWIEC 2012r. | | rysunek nr: | | 6 |
| Piotr Baliński PROJEKT; Darskowo 7c; 78-520 Złocieniec; tel. +48 608 378 751 adres korespondencyjny: ul.Gen. J.H.Dąbrowskiego 28-31 70-100 Szczecin | | | | | | | |