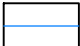

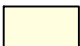

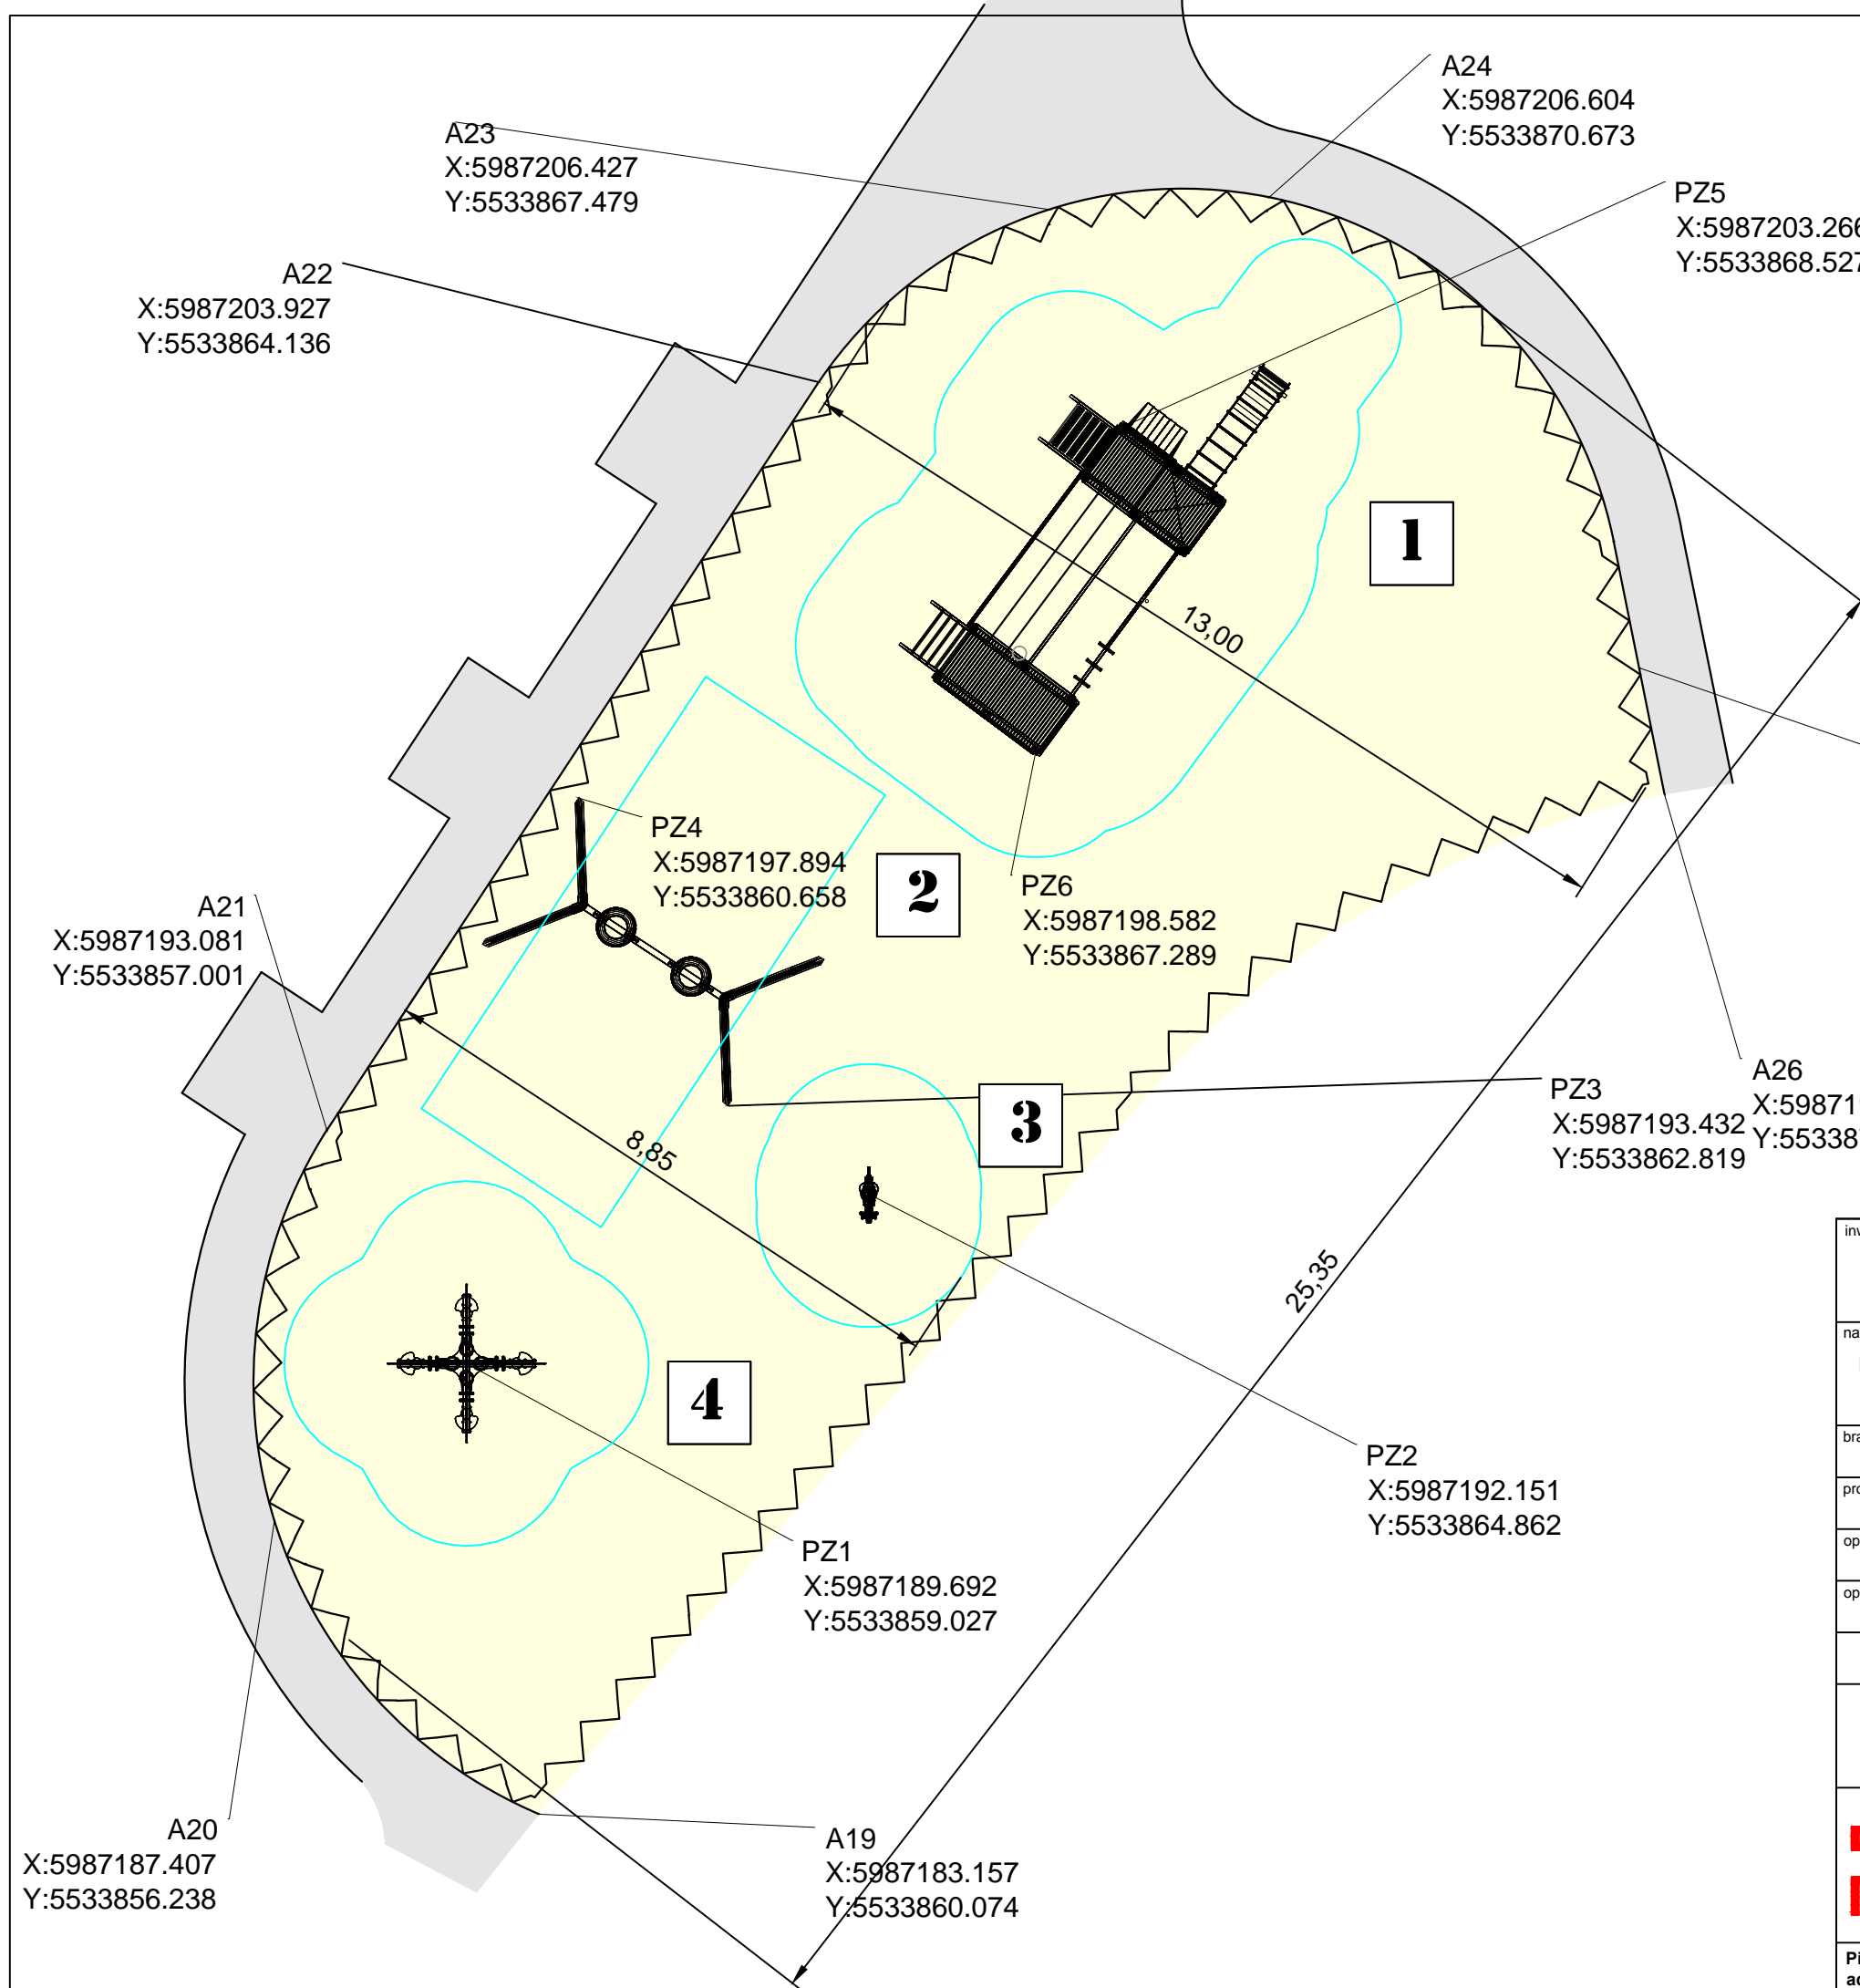


LEGENDA


-  Strefa bezpieczeństwa
-  Projektowane ciągi komunikacyjne
-  Projektowany plac zabaw
-  Palisada drewniana

Lp.	NAZWA URZĄDZENIA	szt.
1.	Urządzenie wielofunkcyjne Centrum zabaw	1
2.	Podwójnia huśtawka	1
3.	Kiwak Kogut	1
4.	Kiwak Morsy	1



inwestor:		GMINA SIEMYŚL ul. Kołobrzeska 14, 78 - 123 Siemyśl	
nazwa przedsięwzięcia: Rekultywacja i renaturyzacja oraz utrzymanie zbiornika wodnego w miejscowości Białokury			
branża: MELIORACYJNA / HYDROTECHNICZNA			
projektant:	mgr inż. JANUSZ MYŚLEWSKI	ZAP/0014/POOK/09	specjalność: konstrukcyjno-budowlana
opracowujący:	mgr inż. PIOTR BALIŃSKI	-	
opracowujący:	mgr inż. PAWEŁ BLAZER	-	

Planimetria placu zabaw

	nr umowy:	18/2012	skala rysunku:	1:100
	stadium:	PROJEKT BUDOWLANO - WYKONAWCZY		
	data:	CZERWIEC 2012r.		rysunek nr:
Piotr Baliński PROJEKT; Darskowo 7c; 78-520 Złocieniec; tel. +48 608 378 751 adres korespondencyjny: ul.Gen. J.H.Dąbrowskiego 28-31 70-100 Szczecin				