


Stan istniejący

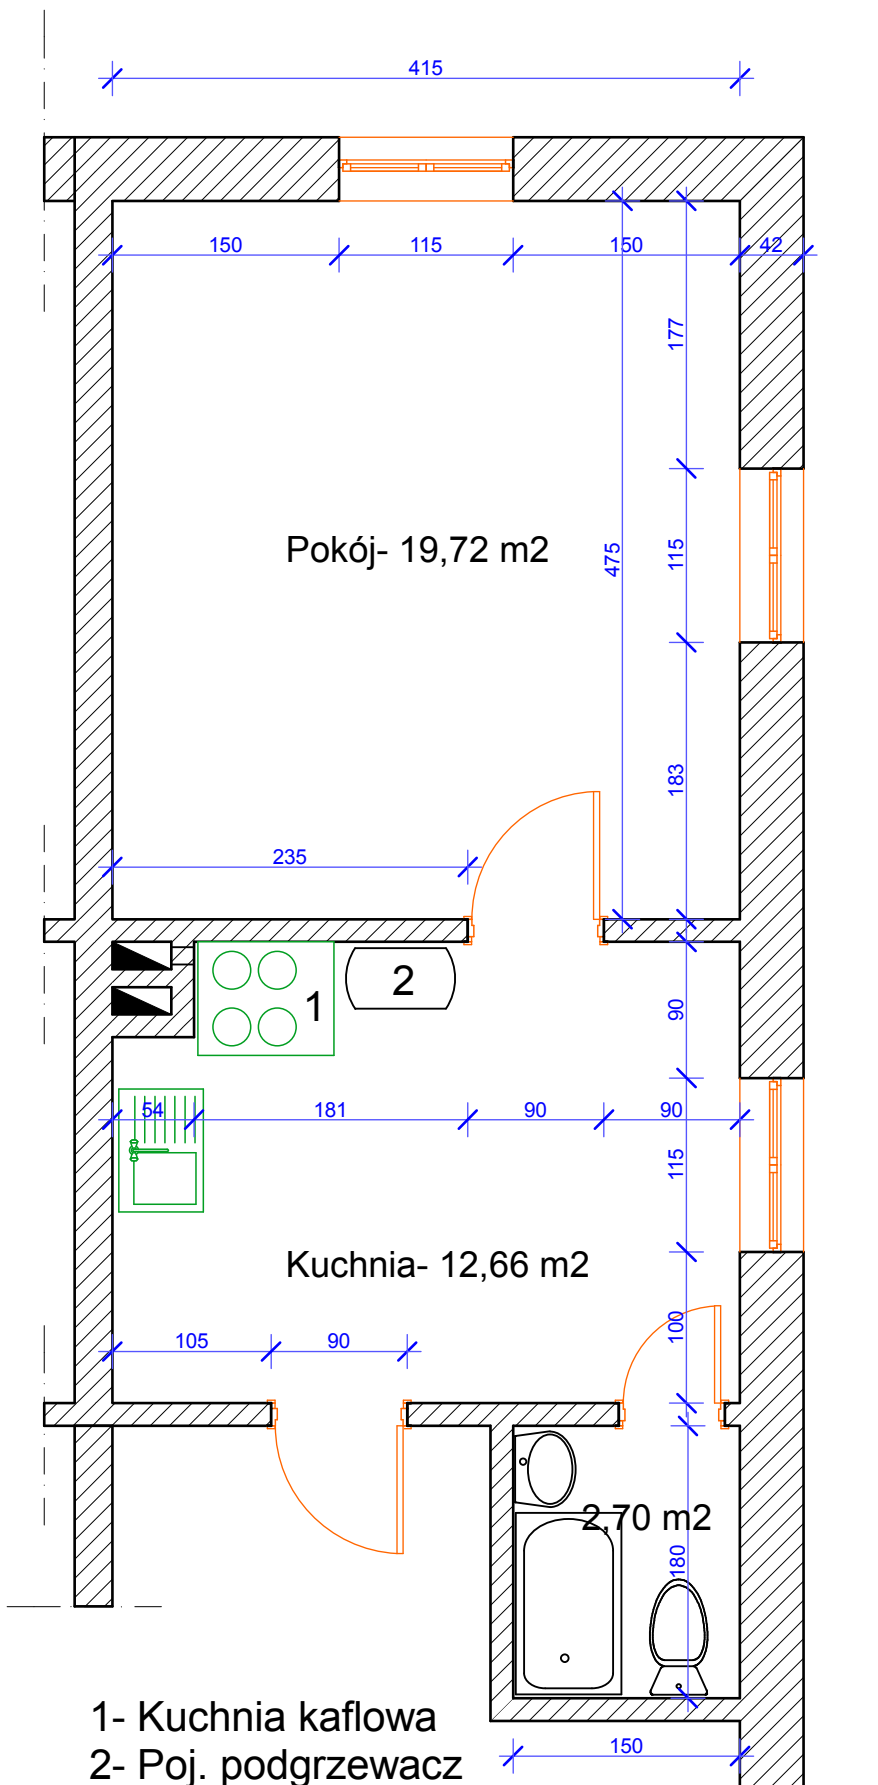

Pow. mieszkania
35,08 m²

- 1- Kuchnia kaflowa
- 2- Poj. podgrzewacz wody