


Układ projektowany

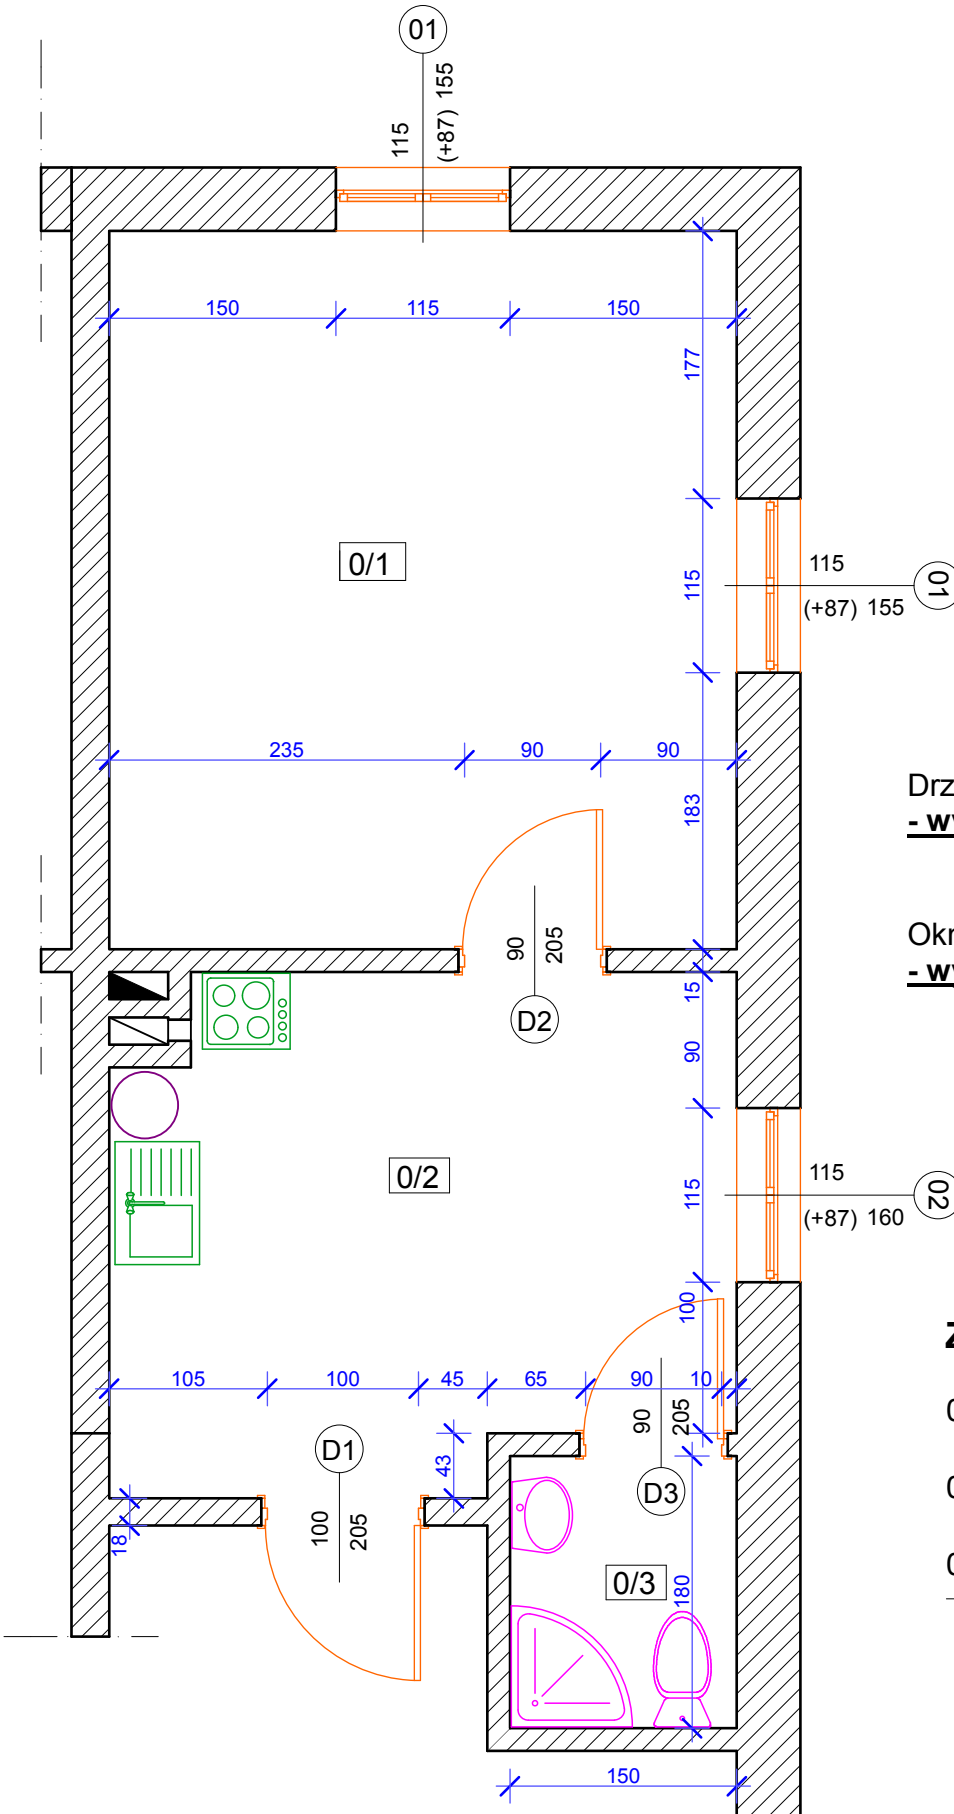

Drzwi:
- wymiary w świetle ościeżnicy

Okna:
- wymiary w świetle ościeży

Zestawienie pomieszczeń

- 0/1-Pokój - 19,72 m² (panele)
- 0/2-Kuchnia - 13,73 m² (terakota)
- 0/3-łazienka - 2,70 m² (terakota)

Razem: - 36,15 m²