


Remont i adaptacja lokalu mieszkalnego Siemyśl, ul. Szkolna

Rys. 4

Schemat instalacji zasilania

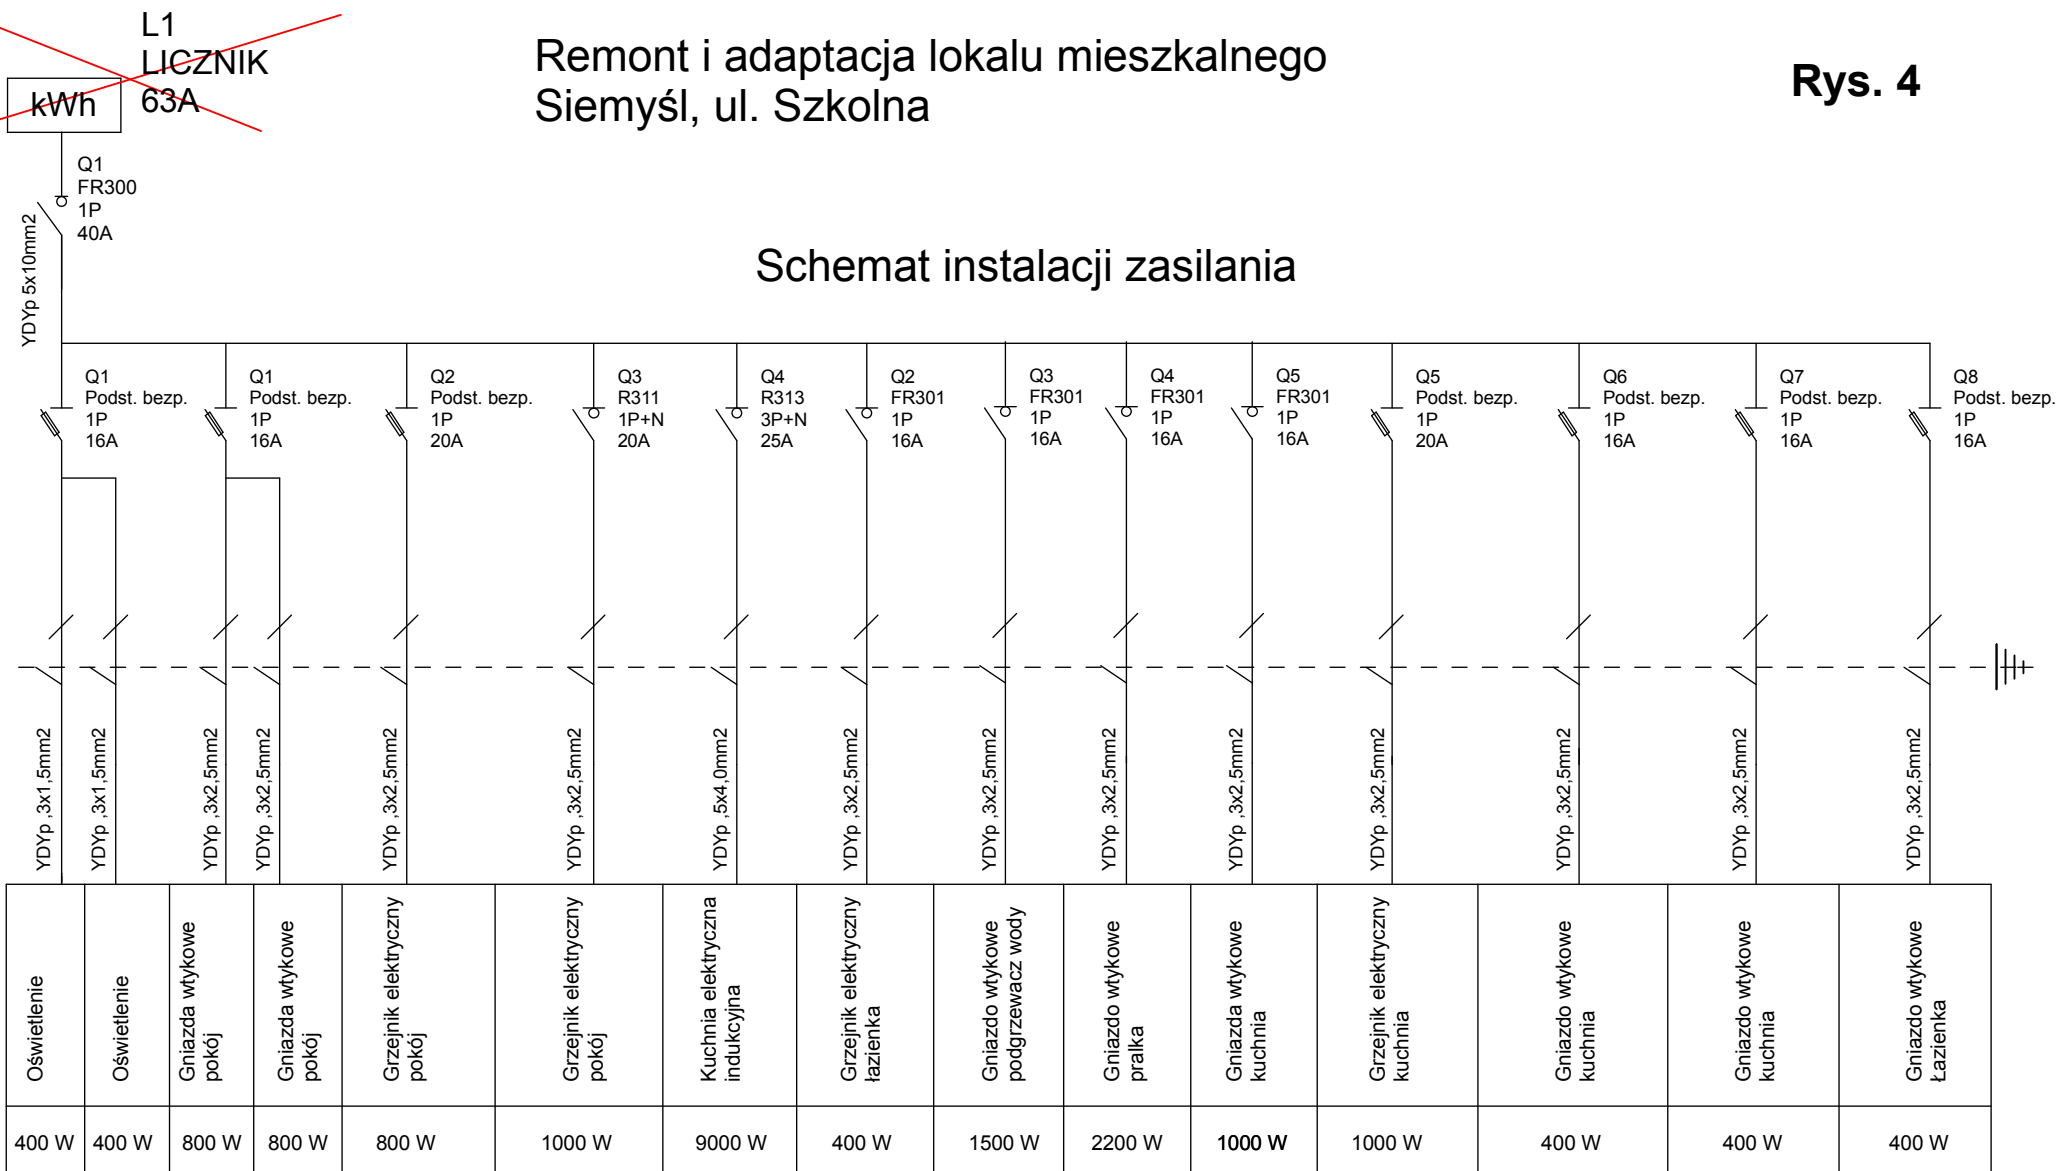

SAMOCZYNNE WYŁĄCZENIE ZASILANIA

Pi= 19,3kW
Po= 16,0 kW