

Uchwała Nr 102/XIX/08
Rady Gminy Siemyśl
z dnia 24 kwietnia 2008 r.

**w sprawie przystąpienia do sporządzenia miejscowego planu
zagospodarowania przestrzennego Gminy Siemyśl.**

Na podstawie art. 14 ust. 1 i 2 ustawy z dnia 27 marca 2003 roku o planowaniu i zagospodarowaniu przestrzennym (Dz. U. Nr 80, poz. 717, z 2004 r. Nr 6, poz. 41 i Nr 141, poz. 1492, z 2005 r. Nr 113, poz. 954 i Nr 130, poz. 1087, z 2006 r. Nr 45, poz. 319, i Nr 225, poz. 1635 oraz z 2007 r. Nr 127, poz. 880), Rada Gminy uchwala, co następuje:

§ 1. 1. Przystępuje się do sporządzenia miejscowego planu zagospodarowania przestrzennego obejmującego grunty rolne położone w obrębach geodezyjnych: Siemyśl, Nieżyn w Gminie Siemyśl.

2. Granice terenów, o których mowa w ust. 1, do objęcia miejscowym planem zagospodarowania przestrzennego, oznaczono na załącznikach graficznych nr 1, 2.

§ 2. Przedmiotem projektu miejscowego planu zagospodarowania przestrzennego Gminy Siemyśl jest wprowadzenie zakazu chowu i hodowli zwierząt w ilości:

- 1) w obrębie zwartej zabudowy wsi lub na terenach objętych formami ochrony przyrody na podstawie art. 6 ust. 1 ustawy z dnia 16 kwietnia 2004 r. o ochronie przyrody – zakaz w liczbie większej niż 40 dużych jednostek przeliczeniowych inwentarza (DJP);
- 2) na pozostałych obszarach – zakaz w liczbie większej niż 100 dużych jednostek przeliczeniowych inwentarza (DJP).

§ 3. Wykonanie uchwały powierza się Wójtowi Gminy.


§ 4. Uchwała wchodzi w życie z dniem podjęcia i podlega ogłoszeniu na tablicy ogłoszeń Urzędu Gminy Siemyśl.



PRZEWODNICZĄCY RADY

Kazimierz Kropidłowski
Kazimierz Kropidłowski

Załącznik Nr 2
do uchwały Nr 102/XIX/08
Rady Gminy Siemysł
z dnia 24 kwietnia 2008 r.

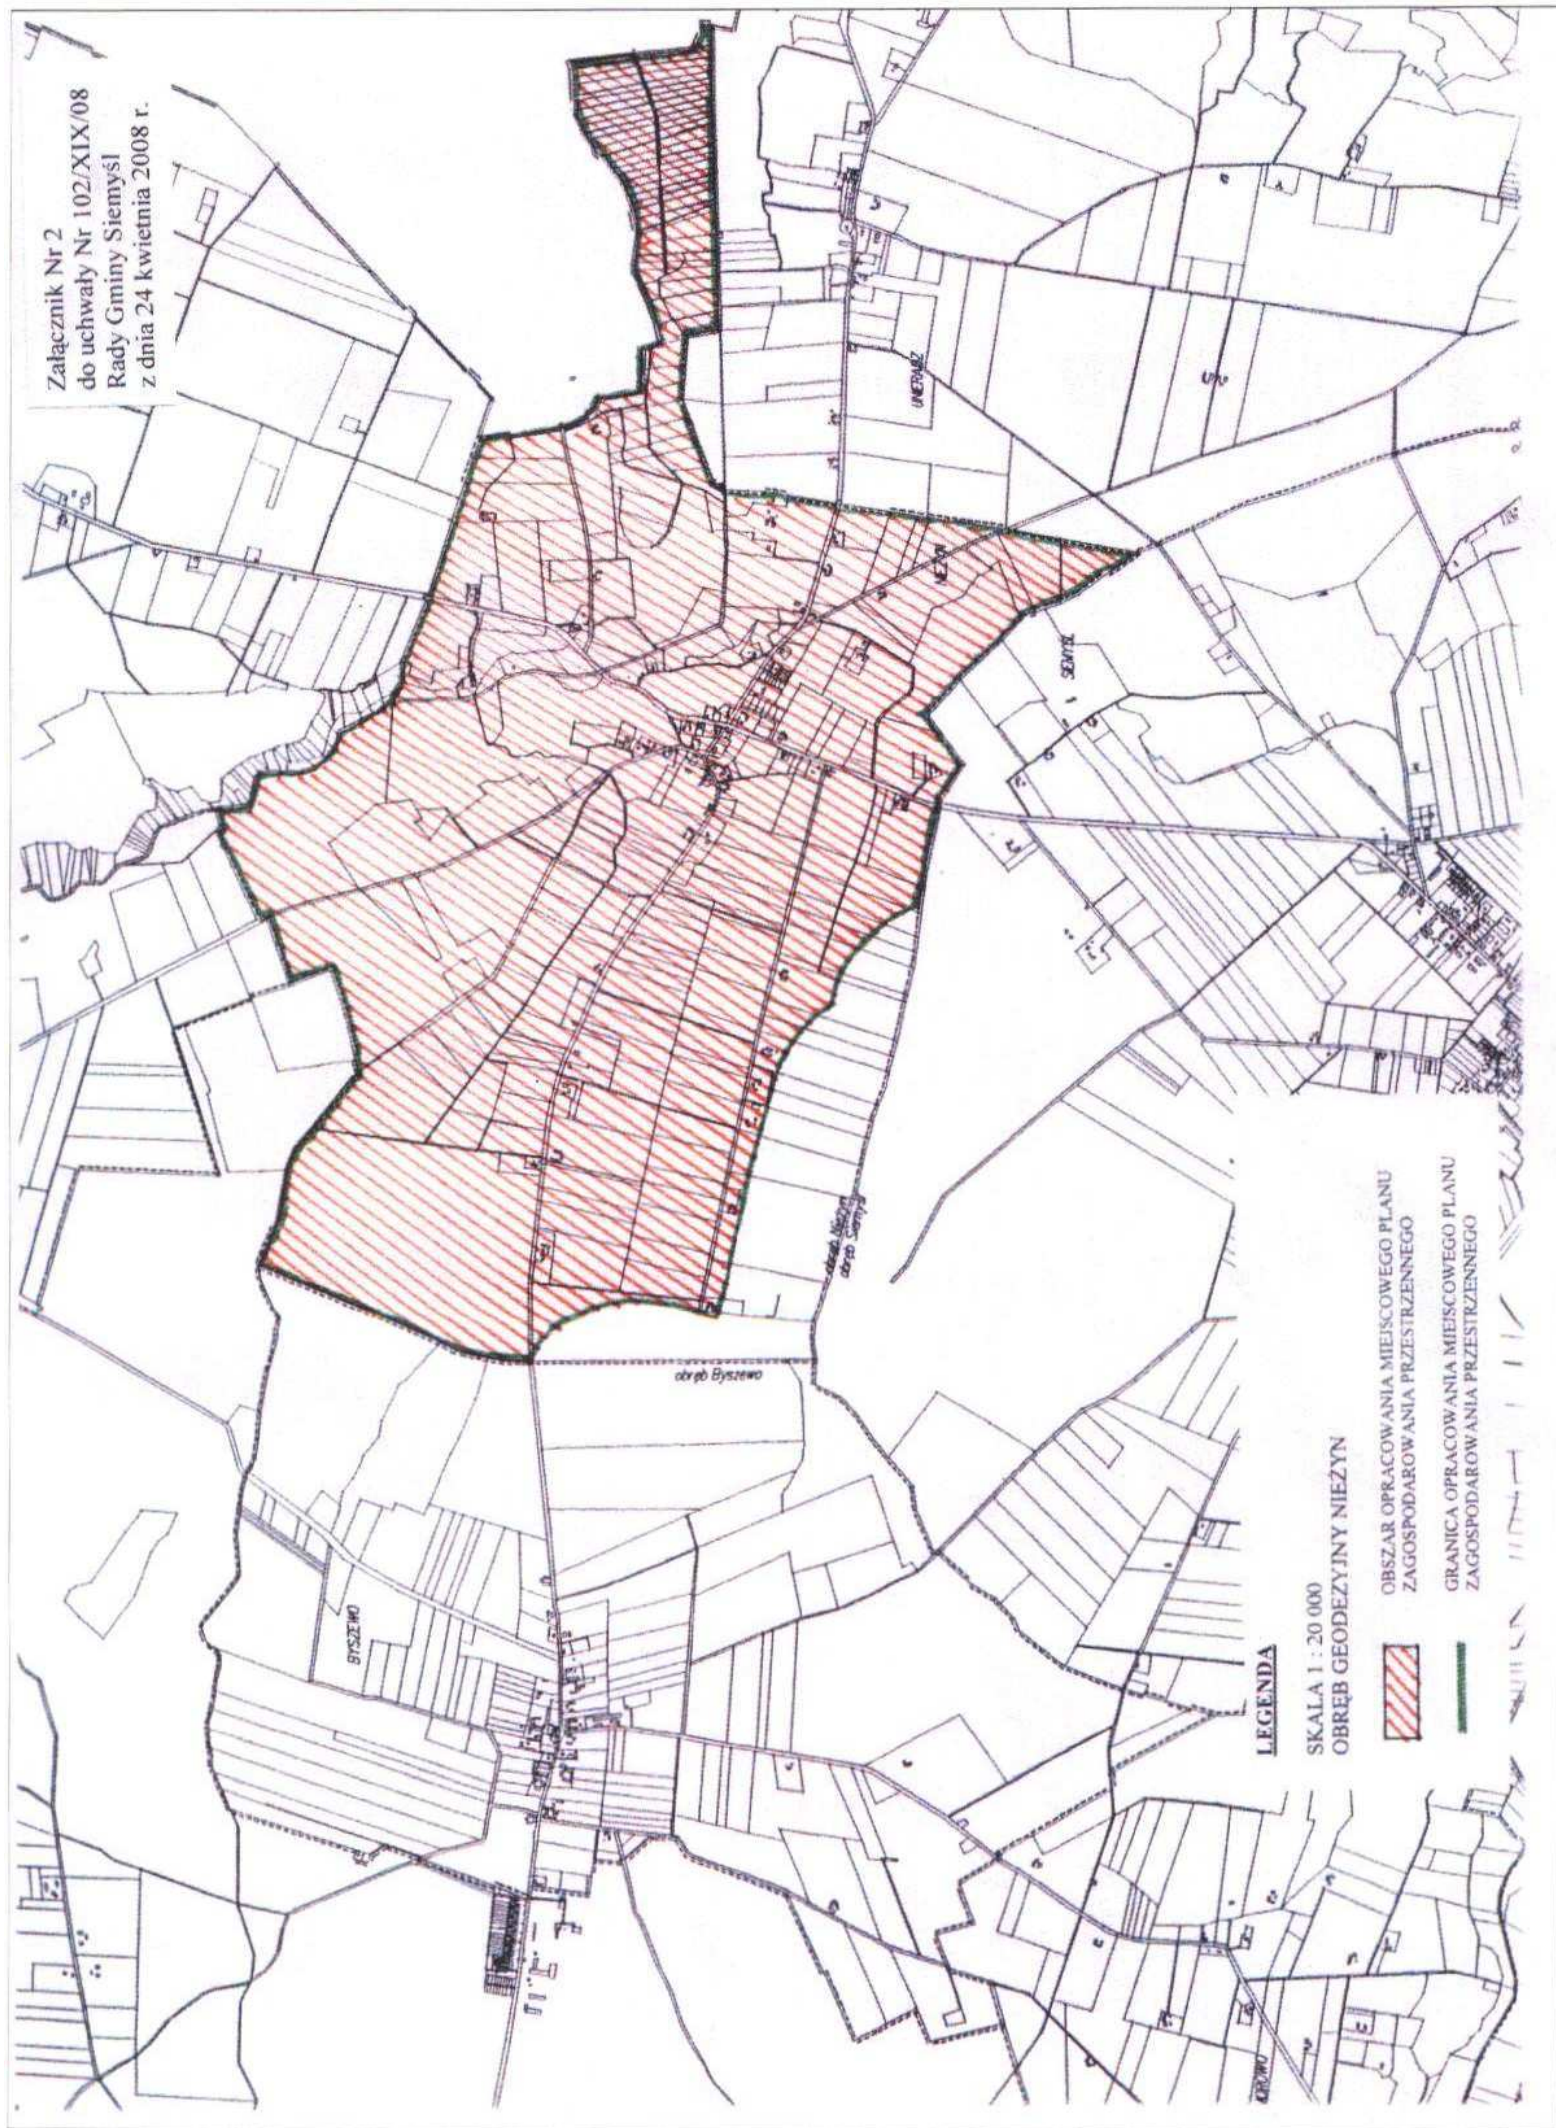

LEGENDA

SKALA 1 : 20 000

OBREB GEODEZYJNY NIEZŁYN



OBZAR OPRAWOWANIA MIEJSCOWEGO PLANU ZAGOSPODAROWANIA PRZESTRZENNEGO



GRANICA OPRAWOWANIA MIEJSCOWEGO PLANU ZAGOSPODAROWANIA PRZESTRZENNEGO