

PROJEKT

**Uchwała Nr.....
Rady Gminy Siemyśl
z dnia.....**

w sprawie wyrażenia zgody na zbycie nieruchomości.

Na podstawie art. 18 ust. 2 pkt 9 lit. a ustawy z dnia 8 marca 1990 r. o samorządzie gminnym (Dz.U. z 2001 r. Nr 142, poz. 1591, z 2002 r. Nr 23, poz. 220, Nr 62, poz. 558, Nr 113, poz. 984, Nr 153, poz. 1271 i Nr 214, poz. 1806, z 2003 r. Nr 80, poz. 717 i Nr 162, poz. 1568, z 2004 r. Nr 102, poz. 1055, Nr 116, poz. 1203 i Nr 167, poz. 1759, z 2005 r. Nr 172, poz. 1441 i Nr 175, poz. 1457, z 2006 r. Nr 17, poz. 128 i Nr 181, poz. 1337 oraz z 2007 r. Nr 48, poz. 327, Nr 138, poz. 974 i Nr 173, poz. 1218) oraz art. 37 ust. 2 pkt 6 ustawy z dnia 21 sierpnia 1997 roku o gospodarce nieruchomościami (Dz.U. z 2004 r. Nr 261, poz. 2603 i Nr 281, poz. 2782, z 2005 r. Nr 130, poz. 1087, Nr 169, poz. 1420 i Nr 175, poz. 1459, z 2006 r. Nr 64, poz. 456, Nr 104, poz. 708, Nr 220, poz. 1600 i poz. 1601, z 2007 r. Nr 69, poz. 468 i Nr 173, poz. 1218 oraz z 2008 r. Nr 59, poz. 369) Rada Gminy Siemyśl uchwala, co następuje :

§ 1. Wyraża się zgodę na zbycie w drodze bezprzetargowej nieruchomości gruntowej oznaczonej numerem działki 54/1 o pow. 0,0602 ha położonej w obrębie ewidencyjnym Siemyśl.

§ 2. Wykonanie uchwały powierza się Wójtowi Gminy Siemyśl.

§ 3. Uchwała wchodzi w życie z dniem podjęcia.


Radca Prawny

Ryszard Pawełek
KO - 388/93

Uzasadnienie do projektu uchwały w sprawie zbycia nieruchomości:

Wnioskuje o wyrażenie zgody na zbycie nieruchomości gruntowej oznaczonej numerem działki 54/1 o pow. 0,0602 ha położonej w obrębie ewidencyjnym Siemyśl – stanowiącej własność Gminy Siemyśl w celu poprawienia warunków zagospodarowania nieruchomości przyległej, gdyż na ww. nieruchomości znajduje się część budynku gospodarczego osoby zainteresowanej kupnem.

Wojt
mgr Zenon Malinowski

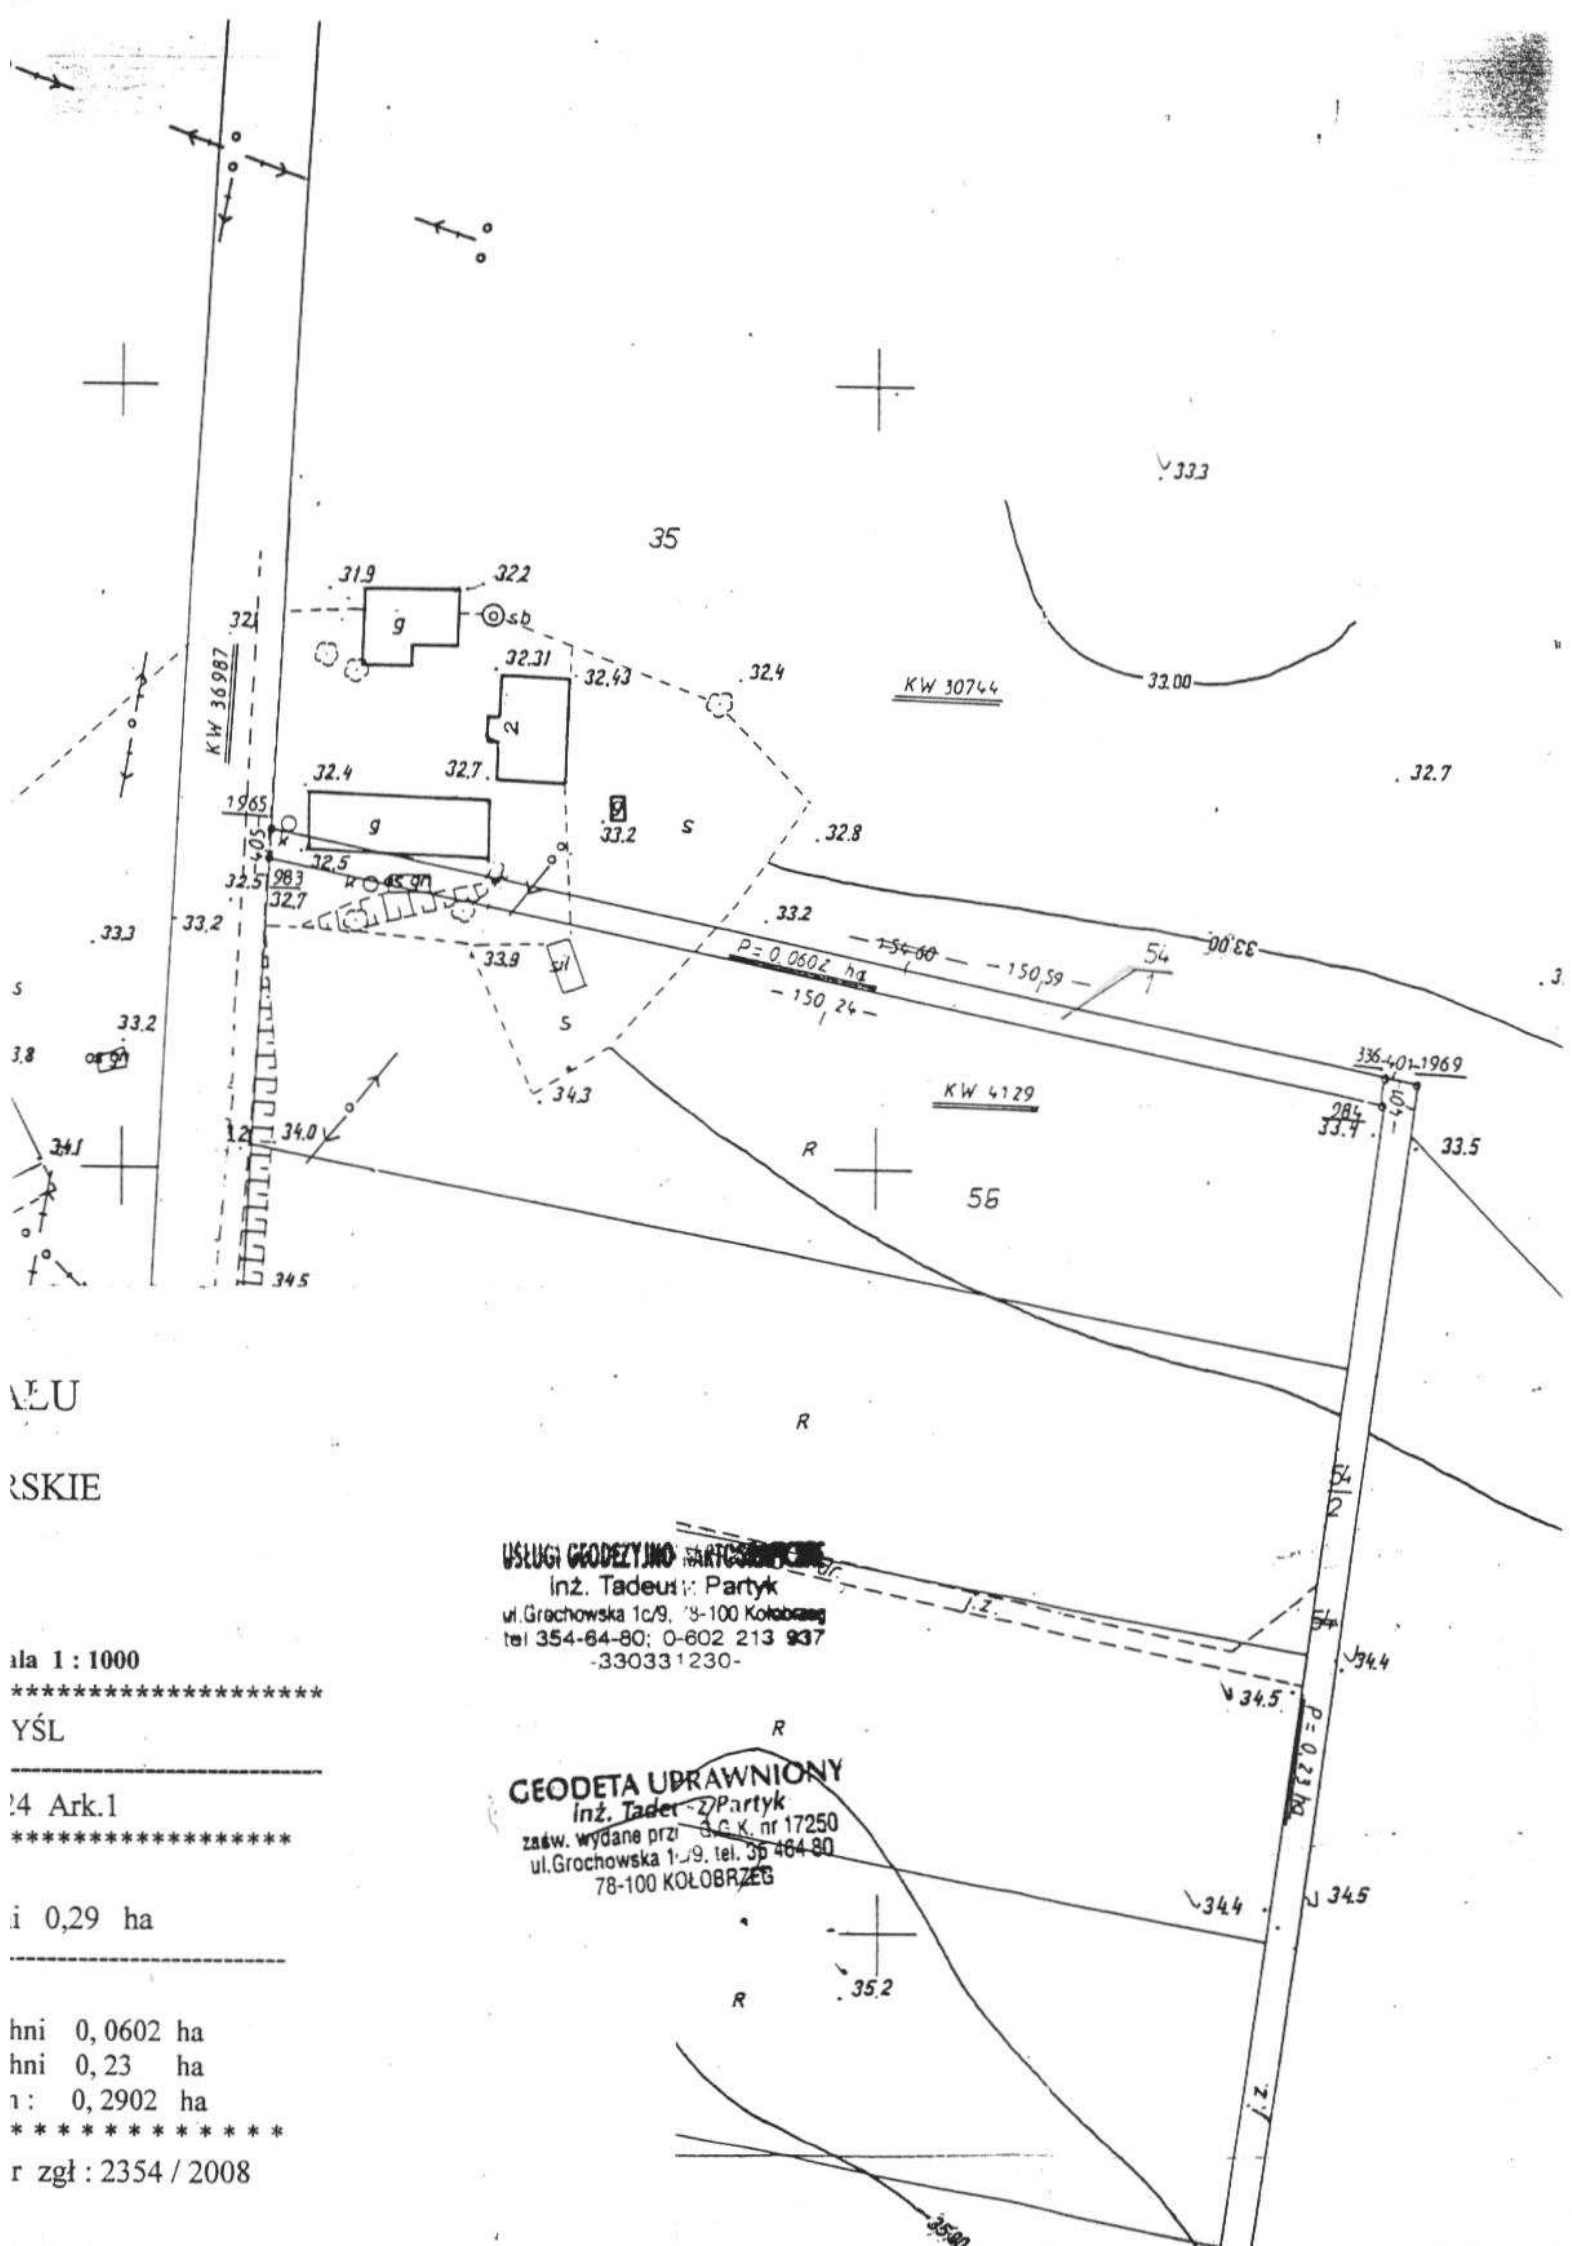

WŁAŚCICIEL
 OSKARSKIE

USŁUGI GEODEZYJNO-ARTYKULOWE
 inż. Tadeusz Partyk
 ul. Grochowska 1c/9, 78-100 Kołobrzeg
 tel 354-64-80; 0-602 213 937
 -330331230-

GEODETA UPRAWNIONY
 inż. Tadeusz Partyk
 zaśw. wydane przy S.C.K. nr 17250
 ul. Grochowska 1c/9, tel. 35 464 80
 78-100 KOŁOBRZEG

skala 1 : 1000

YŚL

24 Ark.1

całkowicie 0,29 ha

z czego: 0,0602 ha
 0,23 ha
 0,2902 ha

nr zgł : 2354 / 2008