Rys. 5.2. Rzut dachu
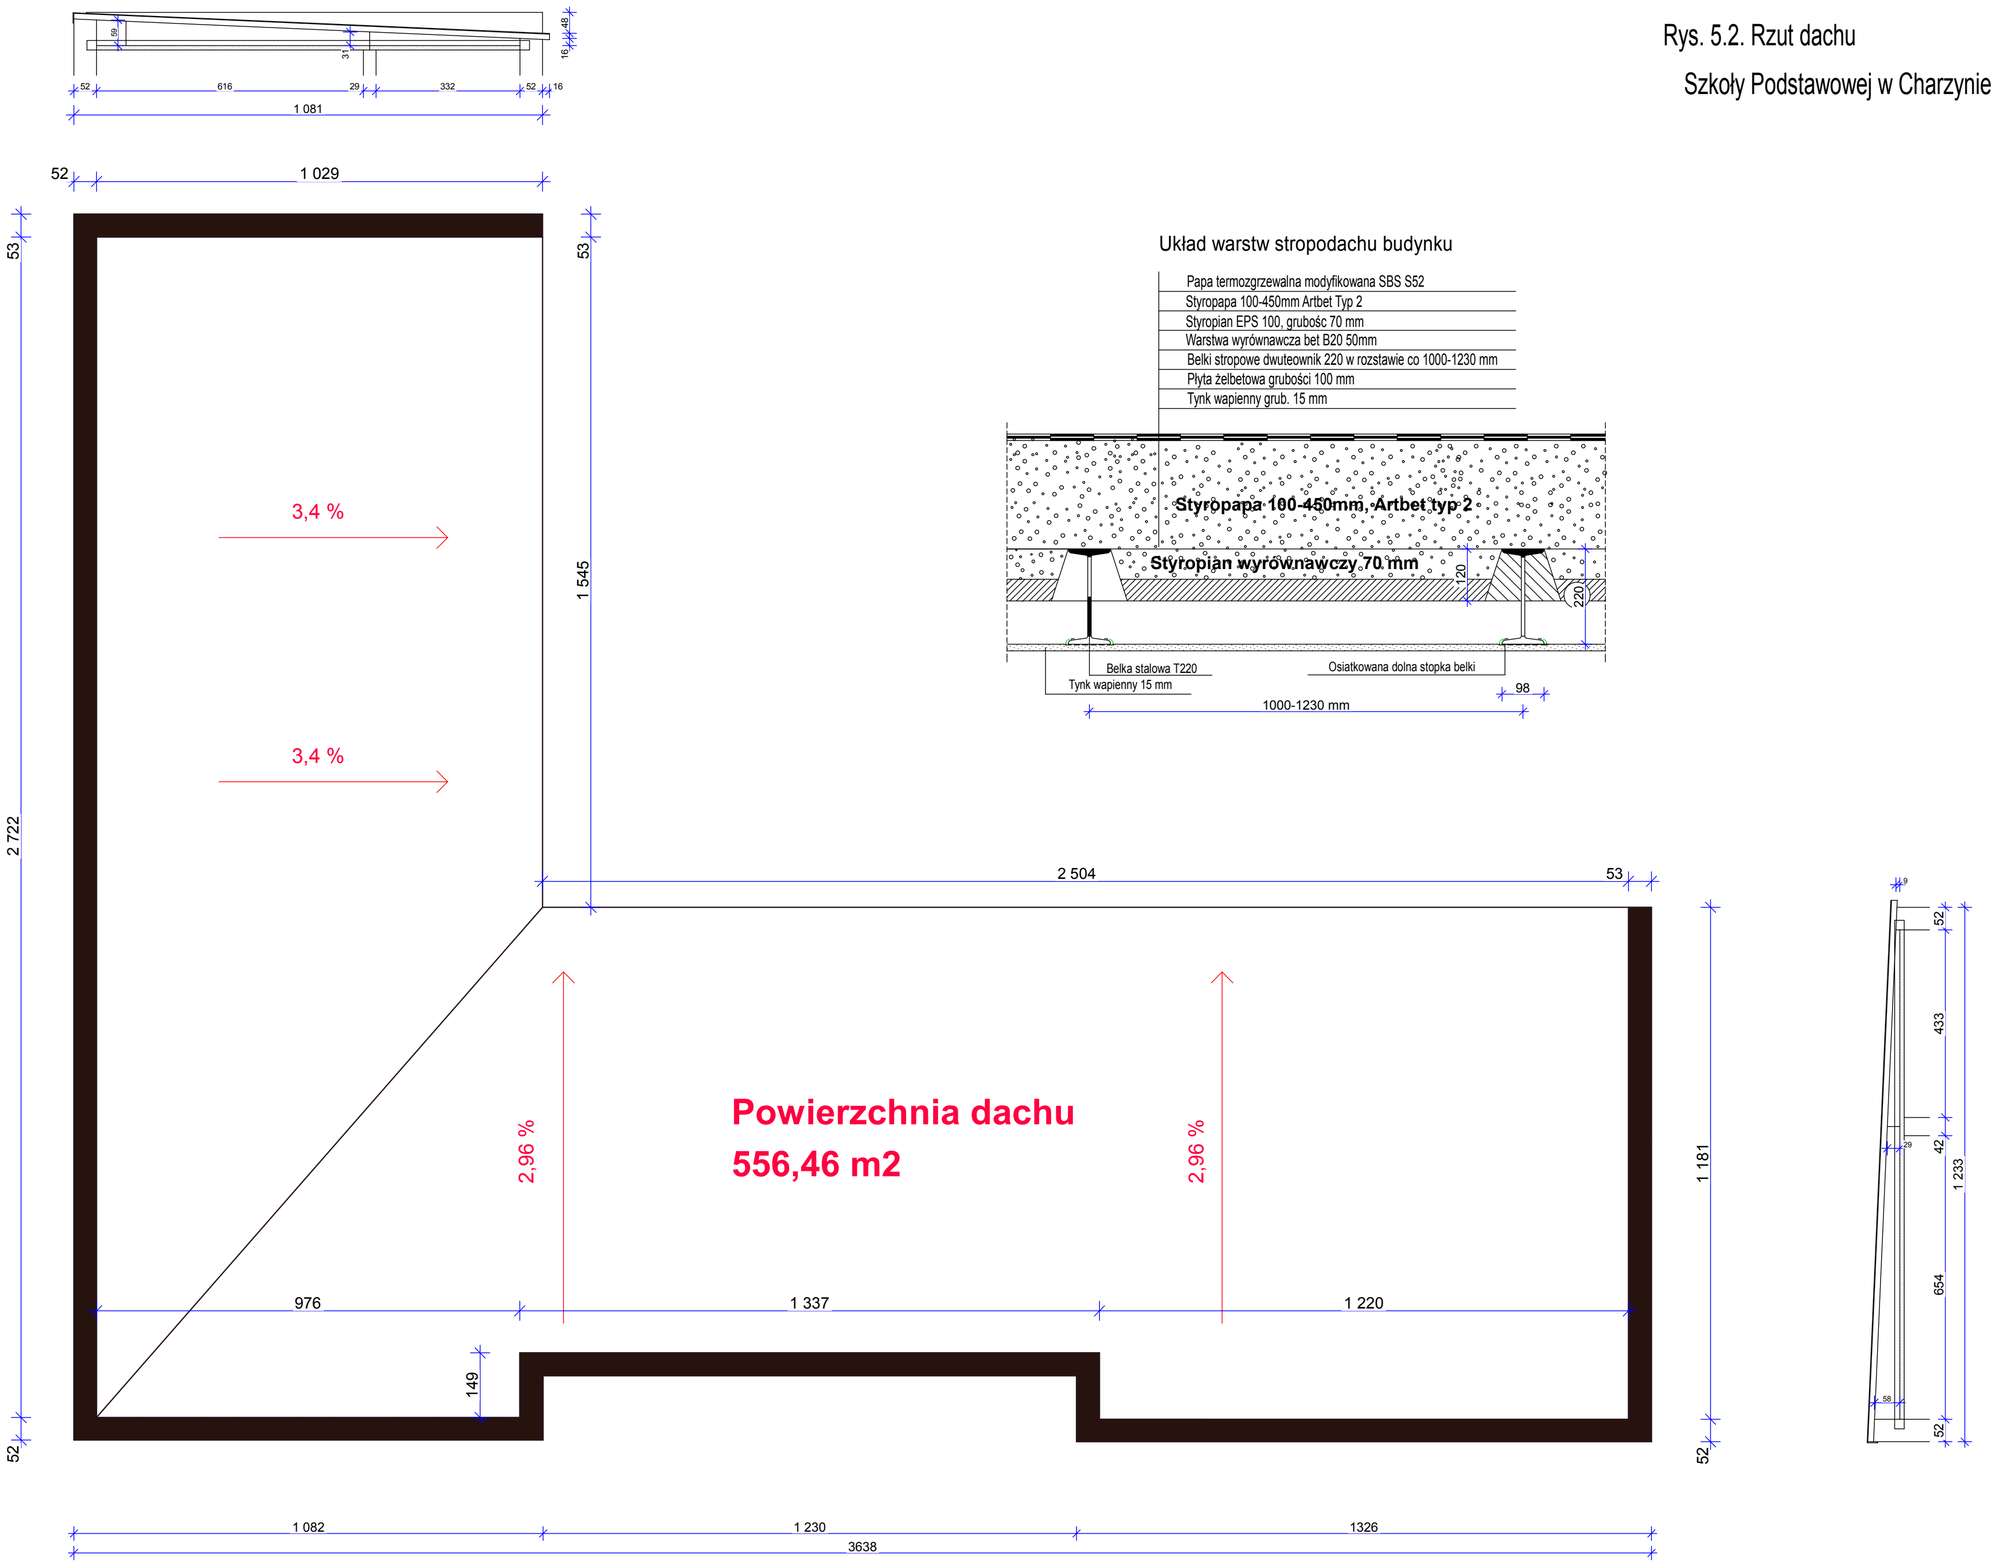
Szkoły Podstawowej w Charzynie