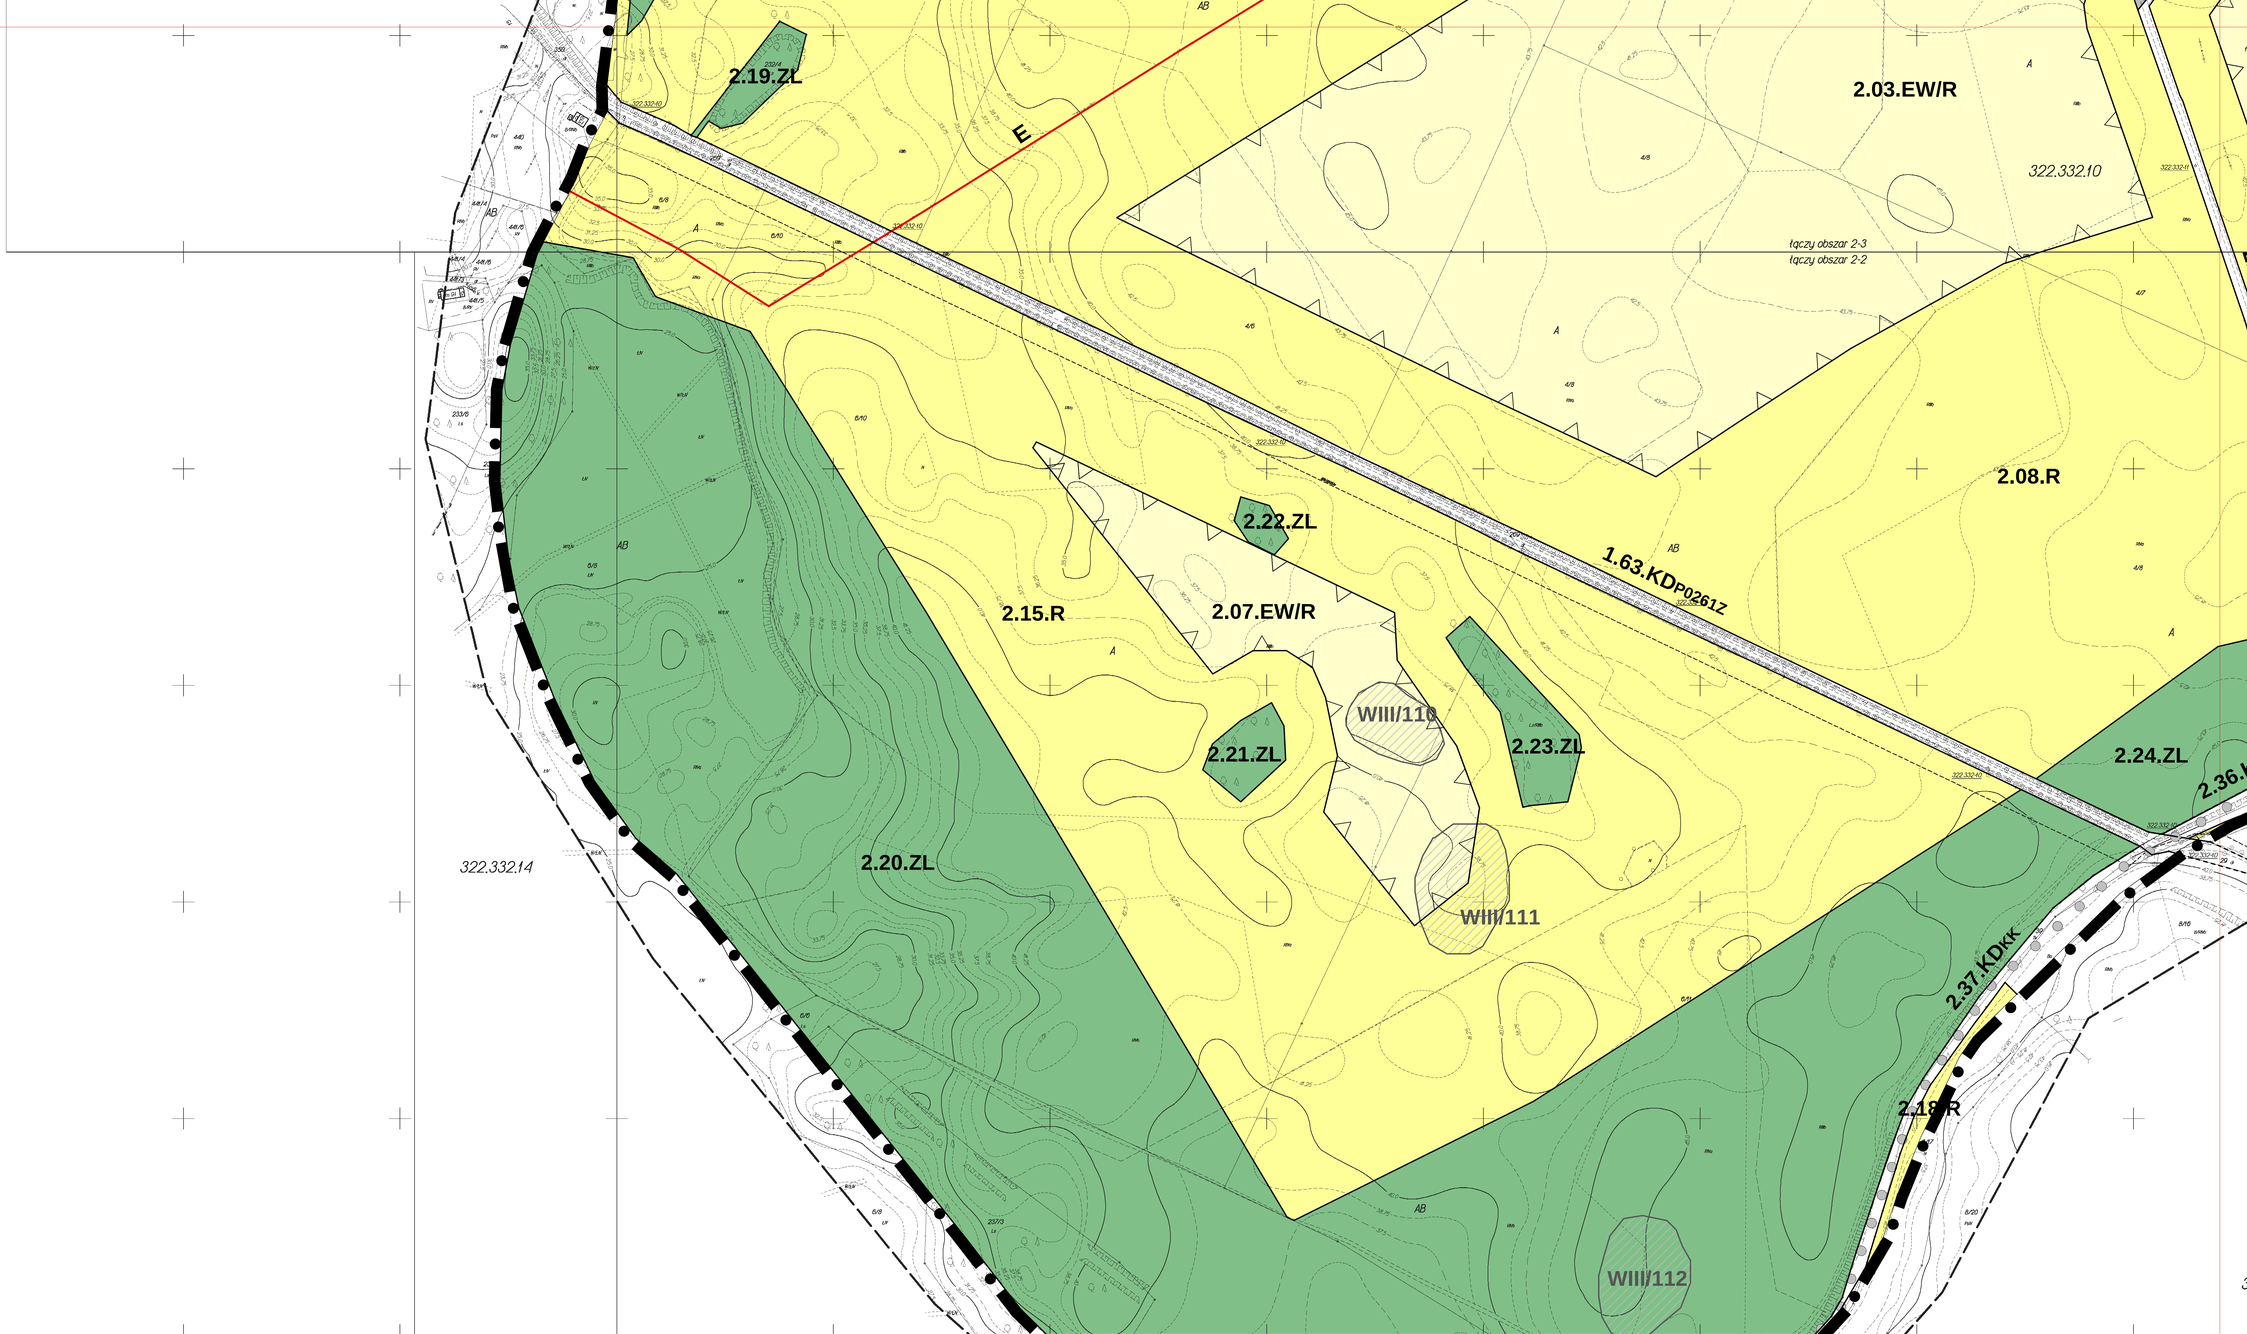

MAPA DO CELÓW PLANISTYCZNYCH
GMINA : SIEMYŚL
OBRĘB: TRZYNIK, SIEMYŚL, UNIERADZ

SKALA 1 : 2000 322.332.14, 15, 20

NAVI - GLOB
Systemy Informacji Przestrzennej
mgr inż. Maciej Pukaluk
ul. Słowicza 16, 78-102 Kołobrzeg
BUBD : ul. 3 Maja 10
tel/fax (094) 35-54-915
www.naviglob.pl

Niniejsze opracowanie wykonano metodą kompilacji numerycznej mapy ewidencyjnej Gminy Siemyśl, map topograficznych, ortofotomapy, wektorycznej mapy zasadniczej oraz prac terenowych w ramach pracy geodezyjnej zgłoszonej w Starostwie Powiatowym w Kołobrzegu pod numerem KUR5-082-143 / 2007

Kierownik roboty :
GEODETA UPRAWNIONY
mgr inż. Maciej Pukaluk
Nr. upr. zawodowego nr 187/5

Obszar nr 2-3
Obszar oznaczony linią stanowi zakres opracowania.

Niniejszą mapę sporządzono przy wykorzystaniu :
1. Mapy zasadniczej w skali 1 : 1000, nr ark.: 322.332.059, 322.332.092, 322.332.094, 322.332.094, 322.332.154, 322.332.103 322.332.104, 322.332.152, 322.34.043, 322.34.111, 322.34.113, 322.34.114
2. Numerycznej mapy ewidencyjnej pozyskanej ze Starostwa Powiatowego w Kołobrzegu
3. Map topograficznych w skali 1 : 10000 ark nr 322.332, 322.34
4. Map klasyfikacyjno - bonitacyjnych w skali 1 : 5000
5. Danych branżowych uzbrojenia terenu oraz Zespołu Uzgadniania Dokumentacji Projektowej w Kołobrzegu

W zakresie niniejszego opracowania wykazano następujące projekty sieci uzbrojenia podziemnego terenu :
37/2005/w, 201/2005/w

Informacje dodatkowe :
1. Mapa sporządzono zgodnie z Instrukcją techniczną K-1 - Mapa zasadnicza" z 1998 r.
2. Nie wykluczam się istnienia w terenie również uzbrojenia, o którym brak jest informacji branżowych i nie zostały odnalezione terenie w wyniku geodezyjnych inwentaryzacji powykonawcz.
3. W zakresie opracowania znajdują się następujące punkty osnowy geodezyjnej podlegające ochronie prawnej wynikającej z art. 48 ust. 1 pkt 3 Ustawy z dnia 17.05.1989 r. Prawo Geodezyjne i Kartograficzne (t.j. Dz. U. z 2005 r. Nr 240, Poz. 2037 z późn. zm.) 322.332.H03, 322.332.H04, 322.332.H06, 322.332.H08, 322.332.H09, 322.332.H10, 322.332.H25, 322.332.H47, 322.332.H48 322.332.H98, 322.332.H003, 322.332.H097, 322.332.H004, 322.332.H012, 322.332.H098, 322.332.H095, 322.332.H05, 322.332.H014 322.332.H7, 322.34.H23, 322.34.H22, 322.34.H16, 322.34.H16, 322.34.H096, 322.34.H00, 322.34.H09, 322.34.H07, 322.34.H16, 322.34.H20
4. Granice działek wniesiono na podstawie numerycznej mapy ewidencyjnej. Stan prawny przebiegu granic do czasu geodezyjnego ustalenia w terenie może być rozbieżny z wyjątkiem przedstawionym.
5. Niniejsza mapa spełnia wymagania wynikające z Ustawy z dnia 27 marca 2003 r. o Planowaniu i Zagospodarowaniu Przestrzennym (Dz. U. z 2003 r. Nr. 80, Poz. 717 z późn. zm.) oraz Rozporządzenia Ministra Infrastruktury z dnia 26 sierpnia 2003 r. w sprawie wymaganego zakresu projektu miejscowego planu zagospodarowania przestrzennego (Dz. U. z 2003 r. Nr 164 Poz. 1587) przez co może służyć jako materiał planistyczny do sporządzenia miejscowego planu zagospodarowania przestrzennego

Oznaczenia sieci uzbrojenia podziemnego
1. dane branżowe - typ sieci z literą B
2. pośrednie wyznaczanie przebiegu metodą elektromagnetyczną - typ sieci z literą A
3. bezpośredni pomiar powykonawczy - typ sieci bez oznaczenia literowego
4. digitalizacja mapy - typ sieci z literą D

W związku z różnymi dokładnościami metod inwentaryzacji uzbrojenia podziemnego wykonawca uzyskana dokładność położenia armatury od kartometrycznego mapy bazowych...

NAVI - GLOB
Systemy Informacji Przestrzennej
mgr inż. Maciej Pukaluk
Kołobrzeg

Data, pieczęć i podpis kierownika jednostki wykonawczej

STAROSTA KOŁOBRZESKI
WYDZIAŁ GEODEZJI I GOSPODARKI NIERUCHOMOŚCIAMI
Na podstawie art. 4 ust. 1 ustawy z dnia 17 maja 1989 r. Prawo geodezyjne i kartograficzne (Dz. U. z 2005 r. Nr 240, poz. 2027 z późn. zm.) i § 1 rozporządzenia Ministra Rolnictwa i Gospodarki Żywnościowej z dnia 2 lipca 2004 r. w sprawie ewidencji gruntów i budynków (Dz. U. z 2005 r. Nr 155, poz. 1297) zgłoszenie pracy geodezyjnej o numerze ewidencyjnym 143/2007 dotyczącej mapy do celów planistycznych w obrębie Trzynik, Siemyśl, Unieradz w gminie Siemyśl jest zgodne z danymi ewidencji gruntów i budynków.
Kołobrzeg, dnia 14 lipca 2007 r.
Z up. STAROSTY
GEODETA POWIATOWY
Kołobrzeg

Załącznik do uchwały Nr 59/XI/11
Rady Gminy Siemyśl z dnia 7 października 2011 r.

Załącznik Nr 2 arkusz 3